


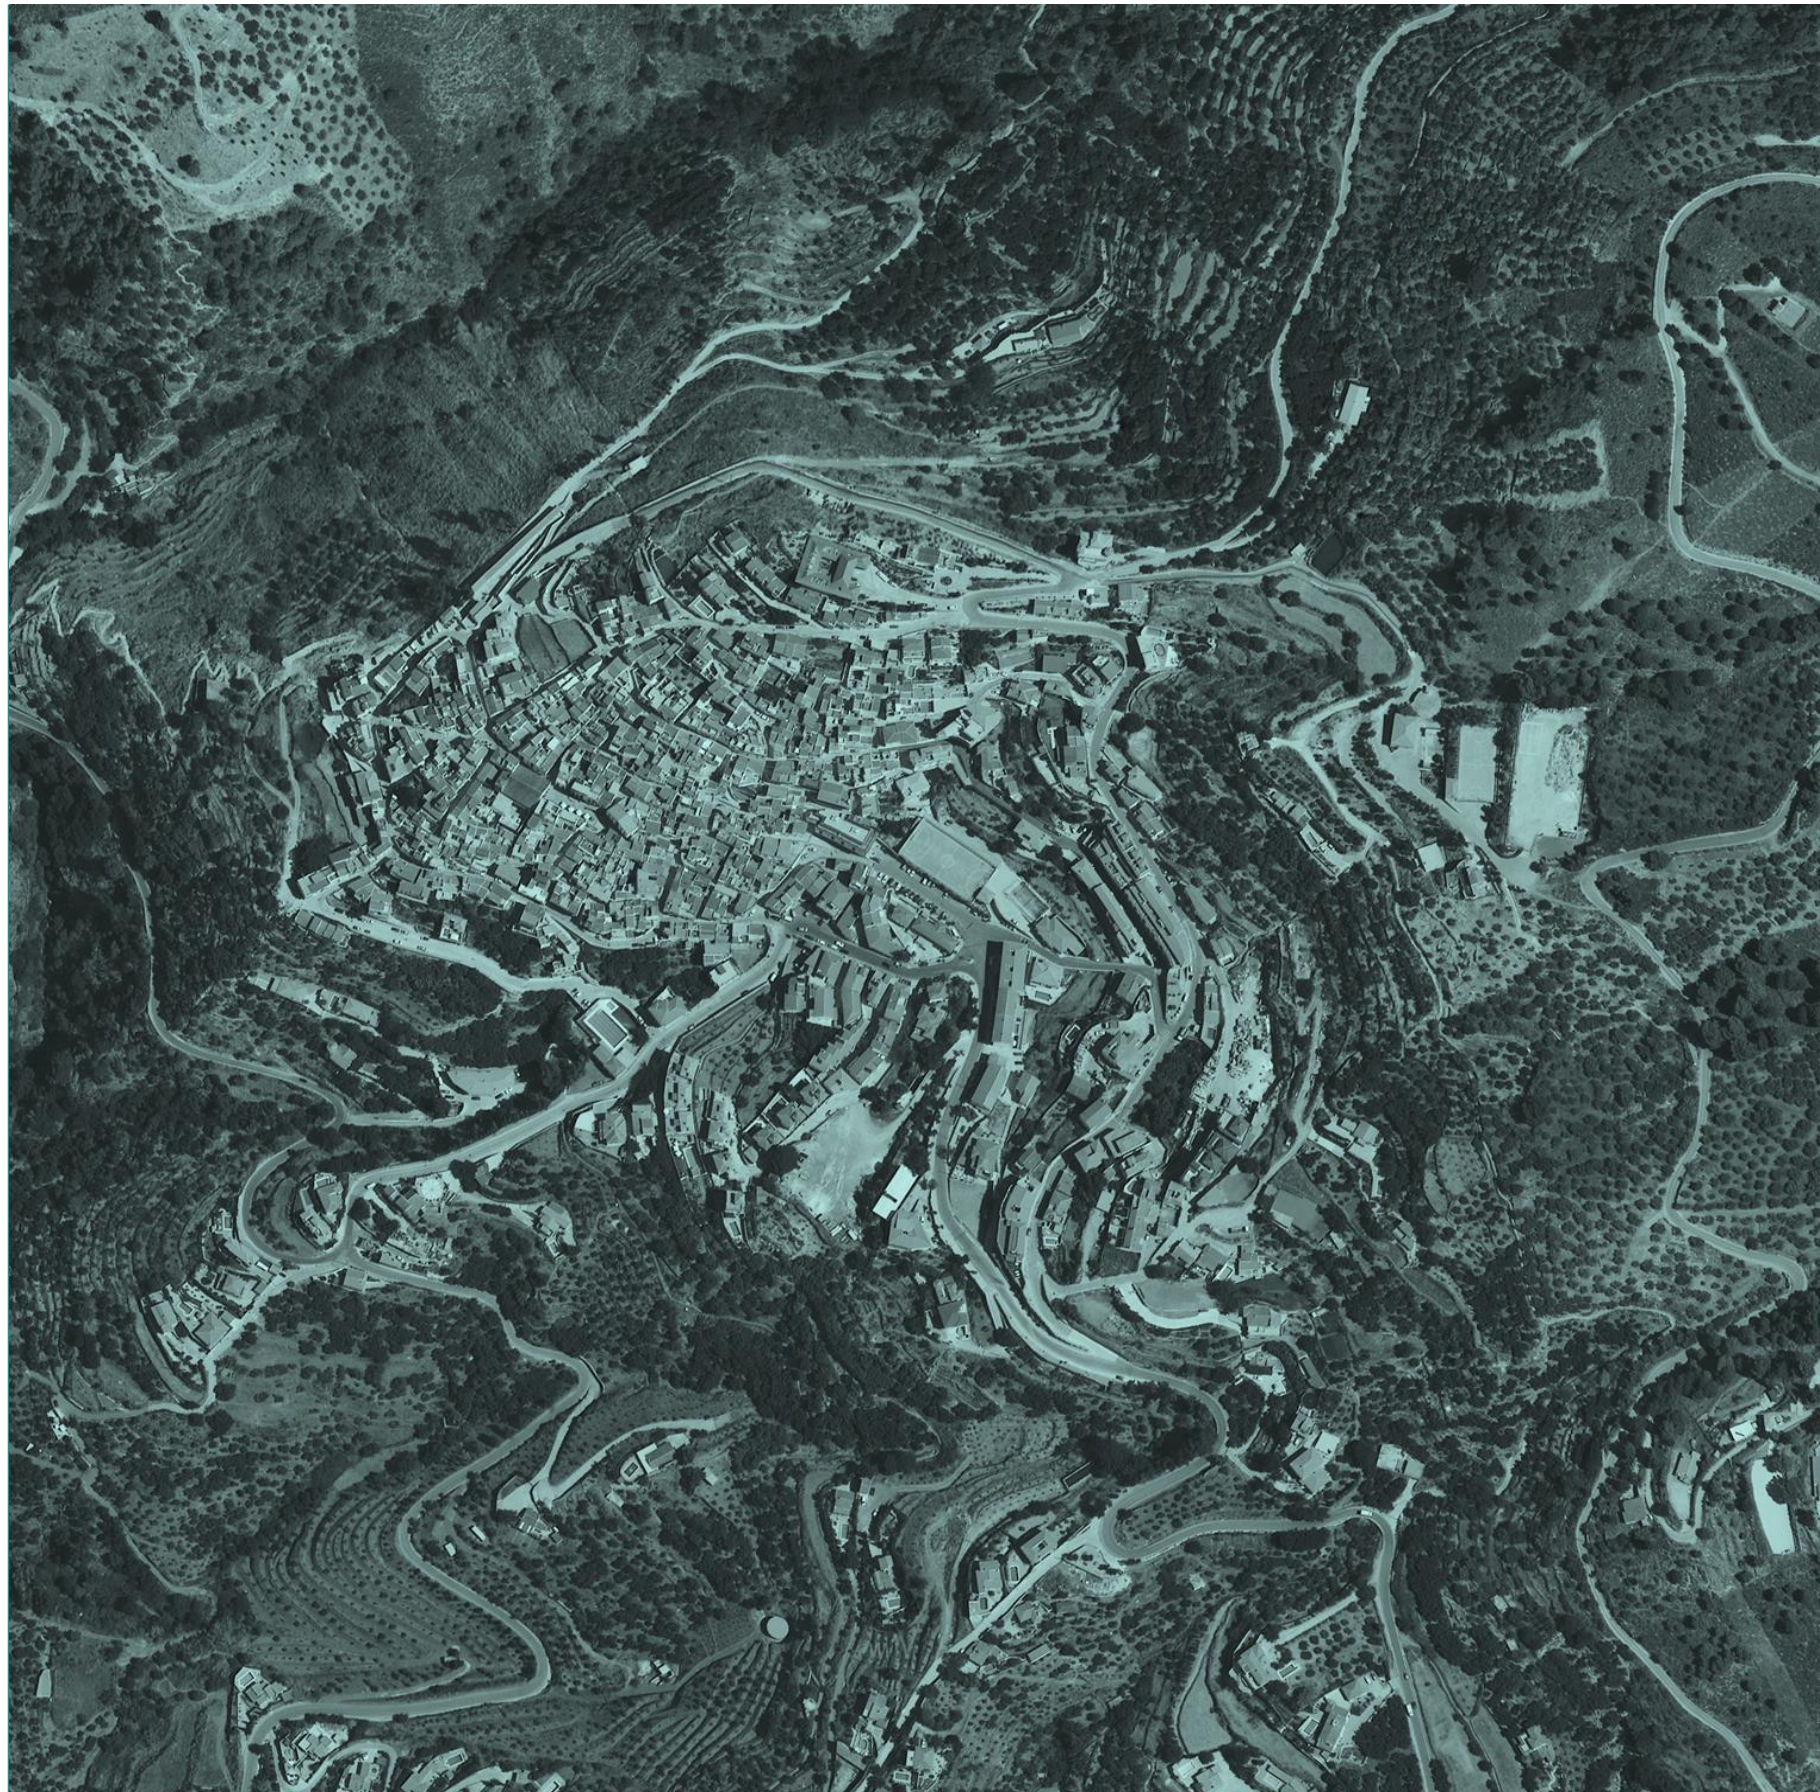

ANEXO
PLANIMÉTRICO

Plan de Movilidad Urbana Sostenible | CANILLAS DE ALBAIDA

PROMUEVE

Diputación Provincial de Málaga

REDACTA Y COORDINA

Tecnologías y Servicios Agrarios, S.A., S.M.E., M.P., (TRAGSATEC)

Valeriano Cárdenas Cruz | Coordinador

En la elaboración y redacción del presenta Plan han intervenido:

Claudia Codesal Moreno | Arquitecta

Pedro Diego Martin | Geógrafo

Carolina Moscoso Reina | Geógrafa

Estela Pérez Ruiz | Geógrafa

Cristina Pulgar Díaz | Geógrafa

Juan Cristóbal Villacañas Fernández | Geógrafo

Índice de contenidos


- PLANOS DE INFORMACIÓN
 - PL_01.1. Plano de localización general
 - PL_01.2. Áreas de movilidad
 - PL_01.3. Equipamientos
 - PL_01.4. Jerarquía de la Red Viaria
 - PL_01.5. Viario según acerado
 - PL_01.6. Distribución de las incidencias
- PLANOS DE ANÁLISIS
 - PL_02.1. Análisis de accesibilidad a centros escolares
 - PL_02.2. Análisis de accesibilidad a centros socio sanitarios
 - PL_02.3. Análisis de accesibilidad a centros administrativos
 - PL_02.4. Análisis de accesibilidad a centros deportivos
 - PL_02.5. Análisis de accesibilidad a centros culturales
 - PL_02.6. Análisis de cobertura del sistema de áreas libres
- PLANOS PROPOSITIVOS
 - PL_03.1. Adecuación del camino CBD_027
 - PL_03.2. Propuesta aparcamiento disuasorio
 - PL_03.3. Propuesta camino escolar seguro
 - PL_03.4. Propuesta de reordenación de la circulación
 - PL_03.5. Propuesta de semipeatonalización

PLANOS DE INFORMACIÓN



Diputación Provincial
de Málaga




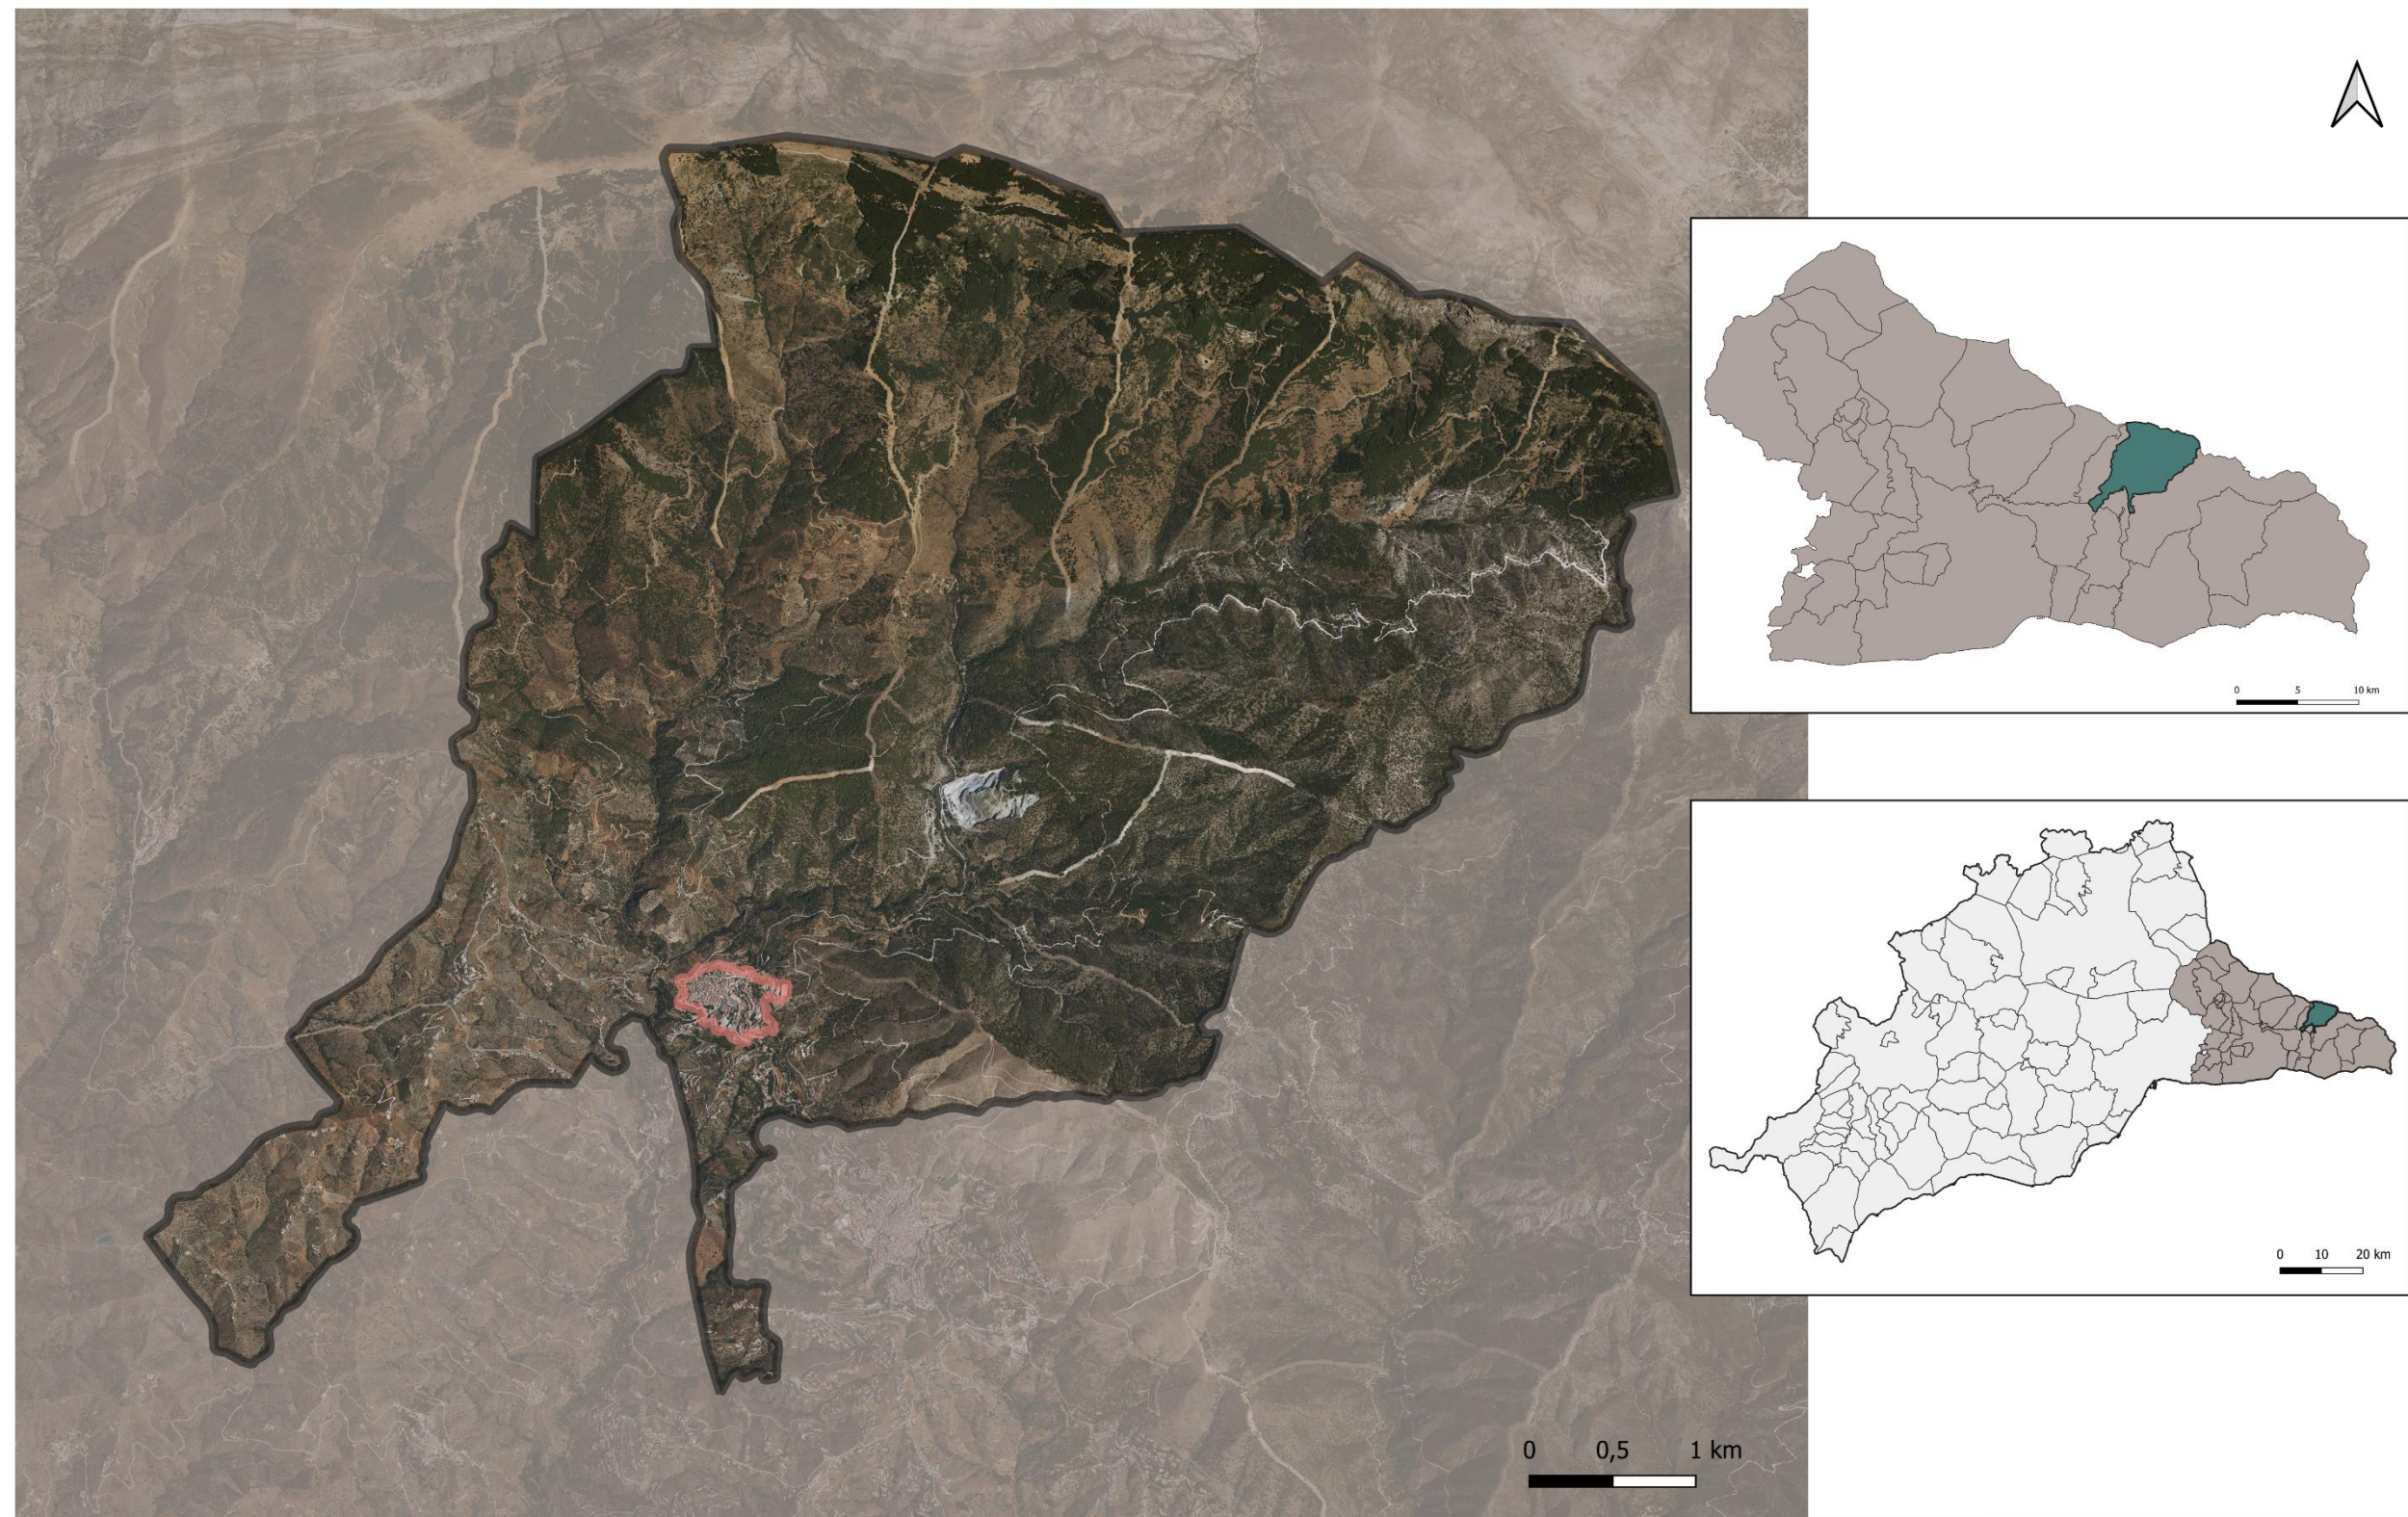



CANILLAS DE ALBAIDA:


PL_01.1. Plano de localización general


S. Referencia: ETRS89, Zona 30N

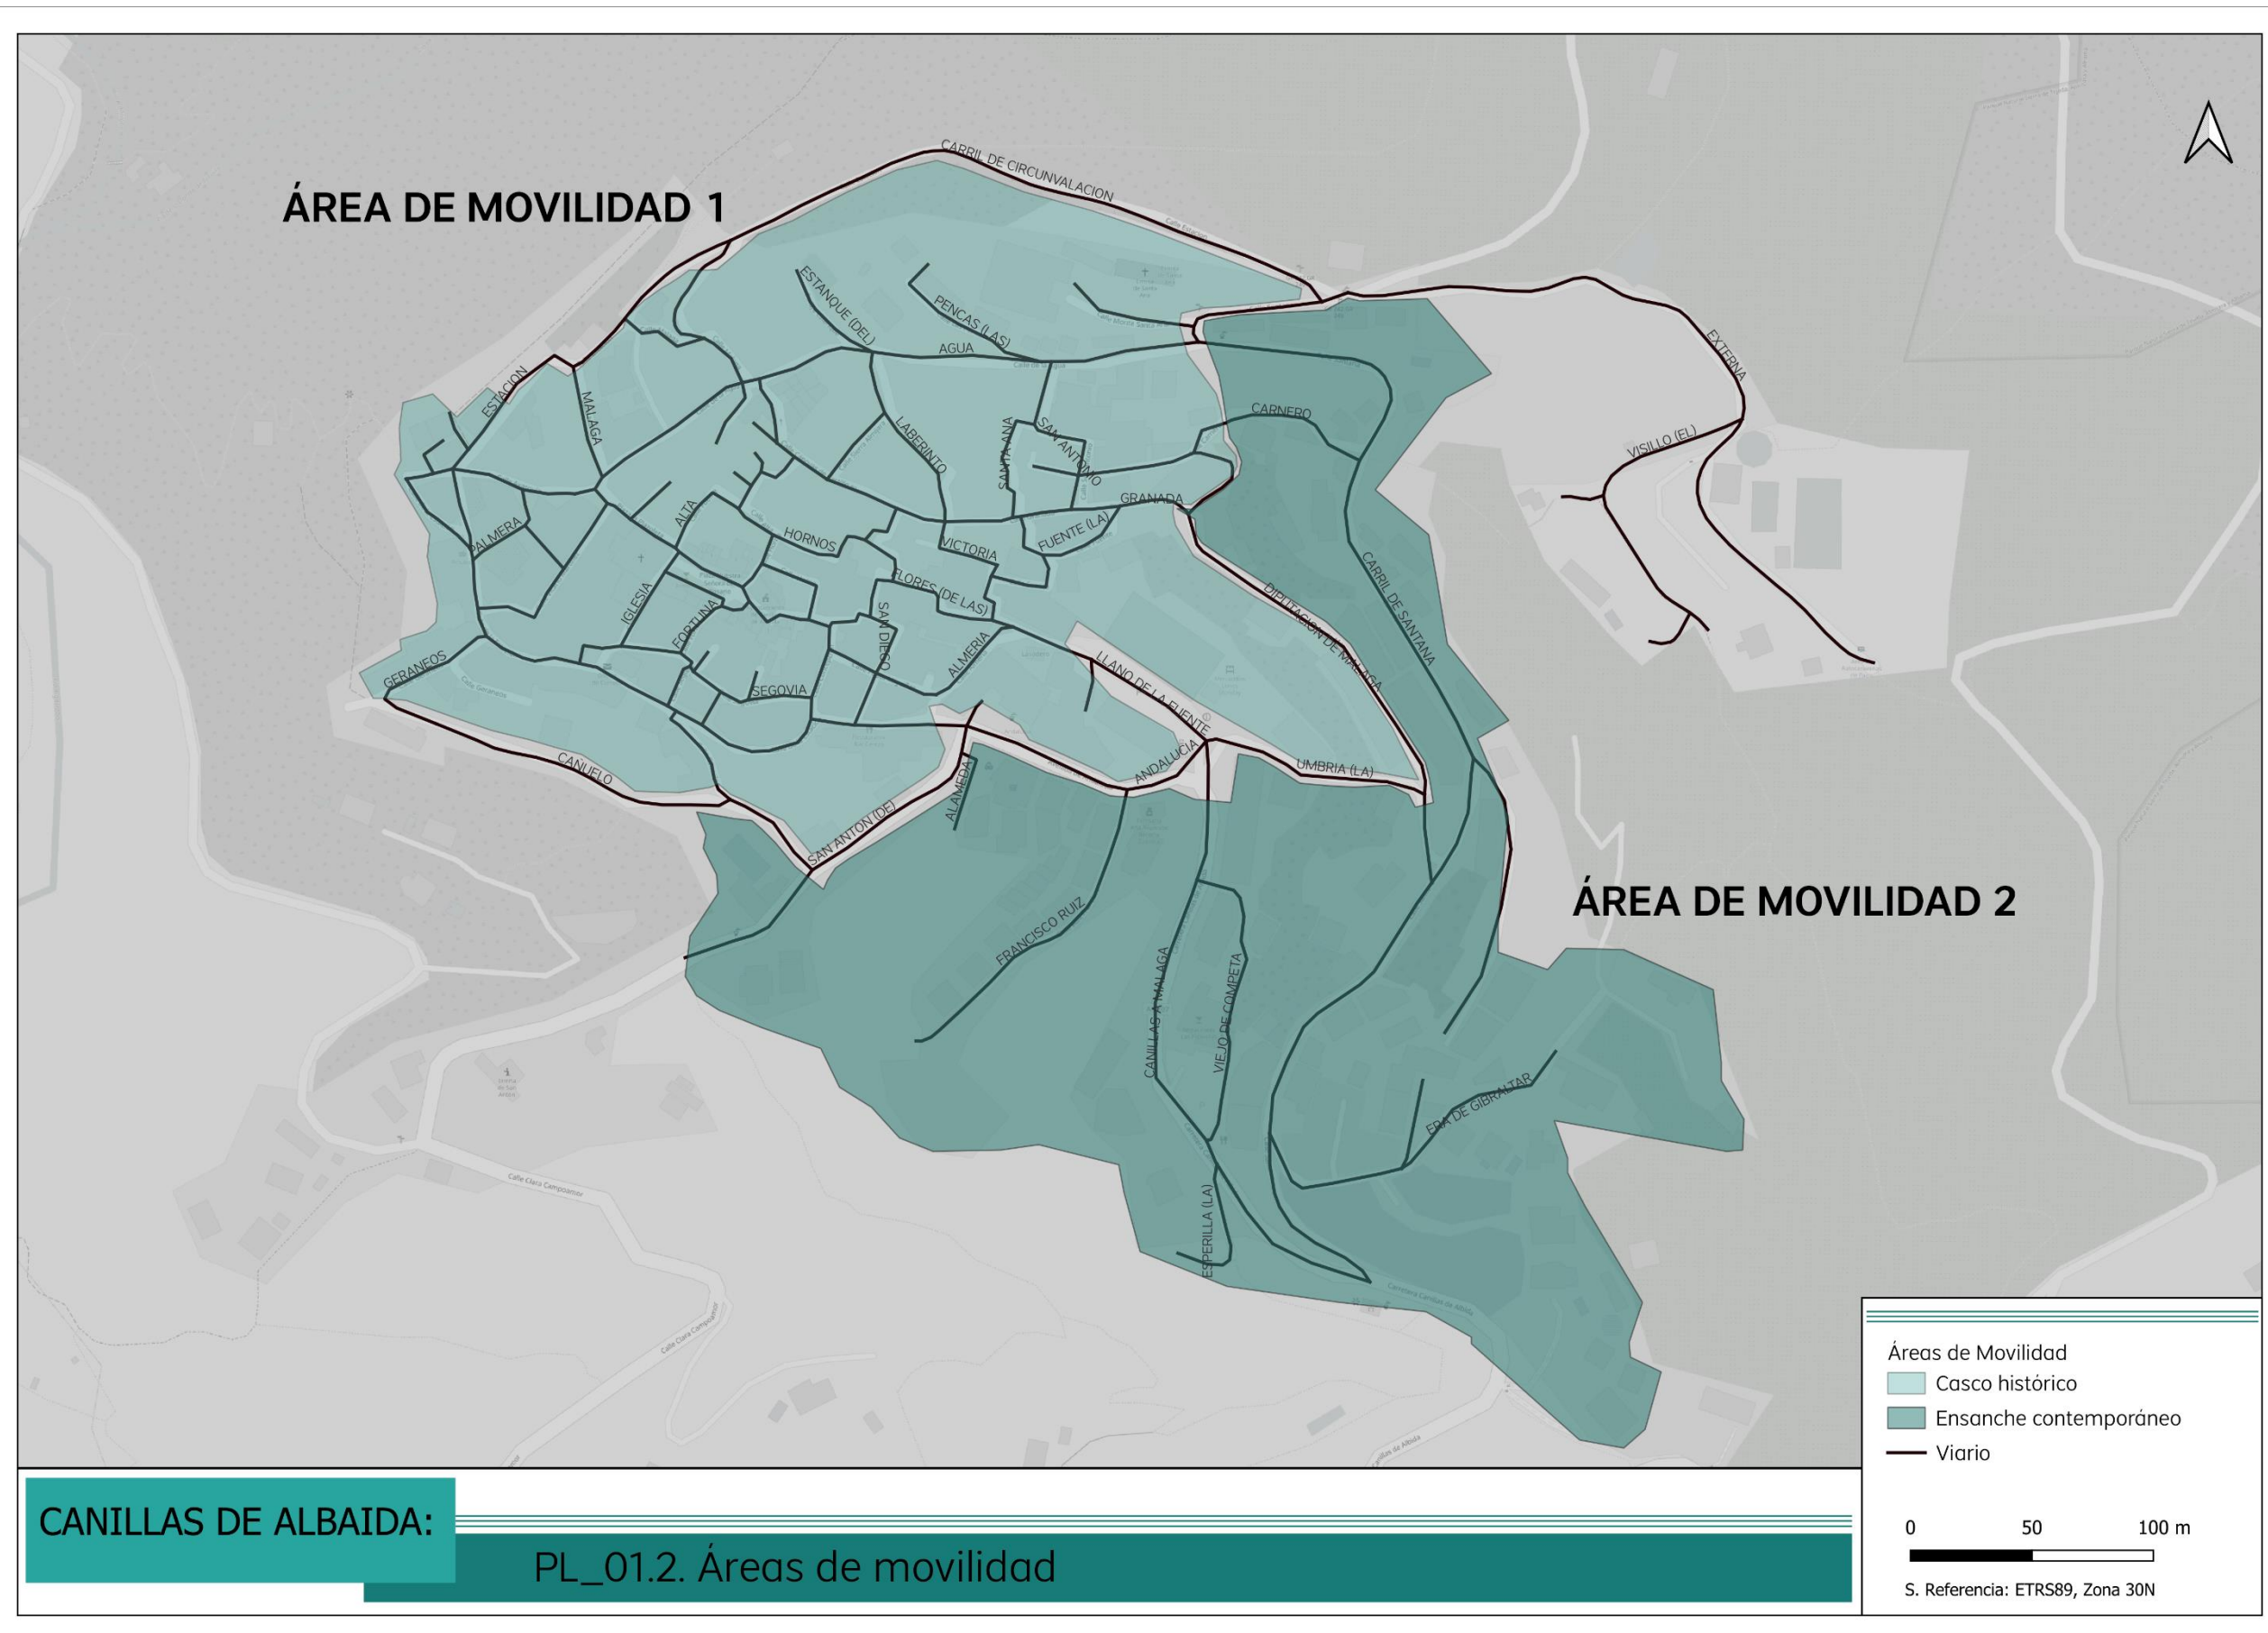

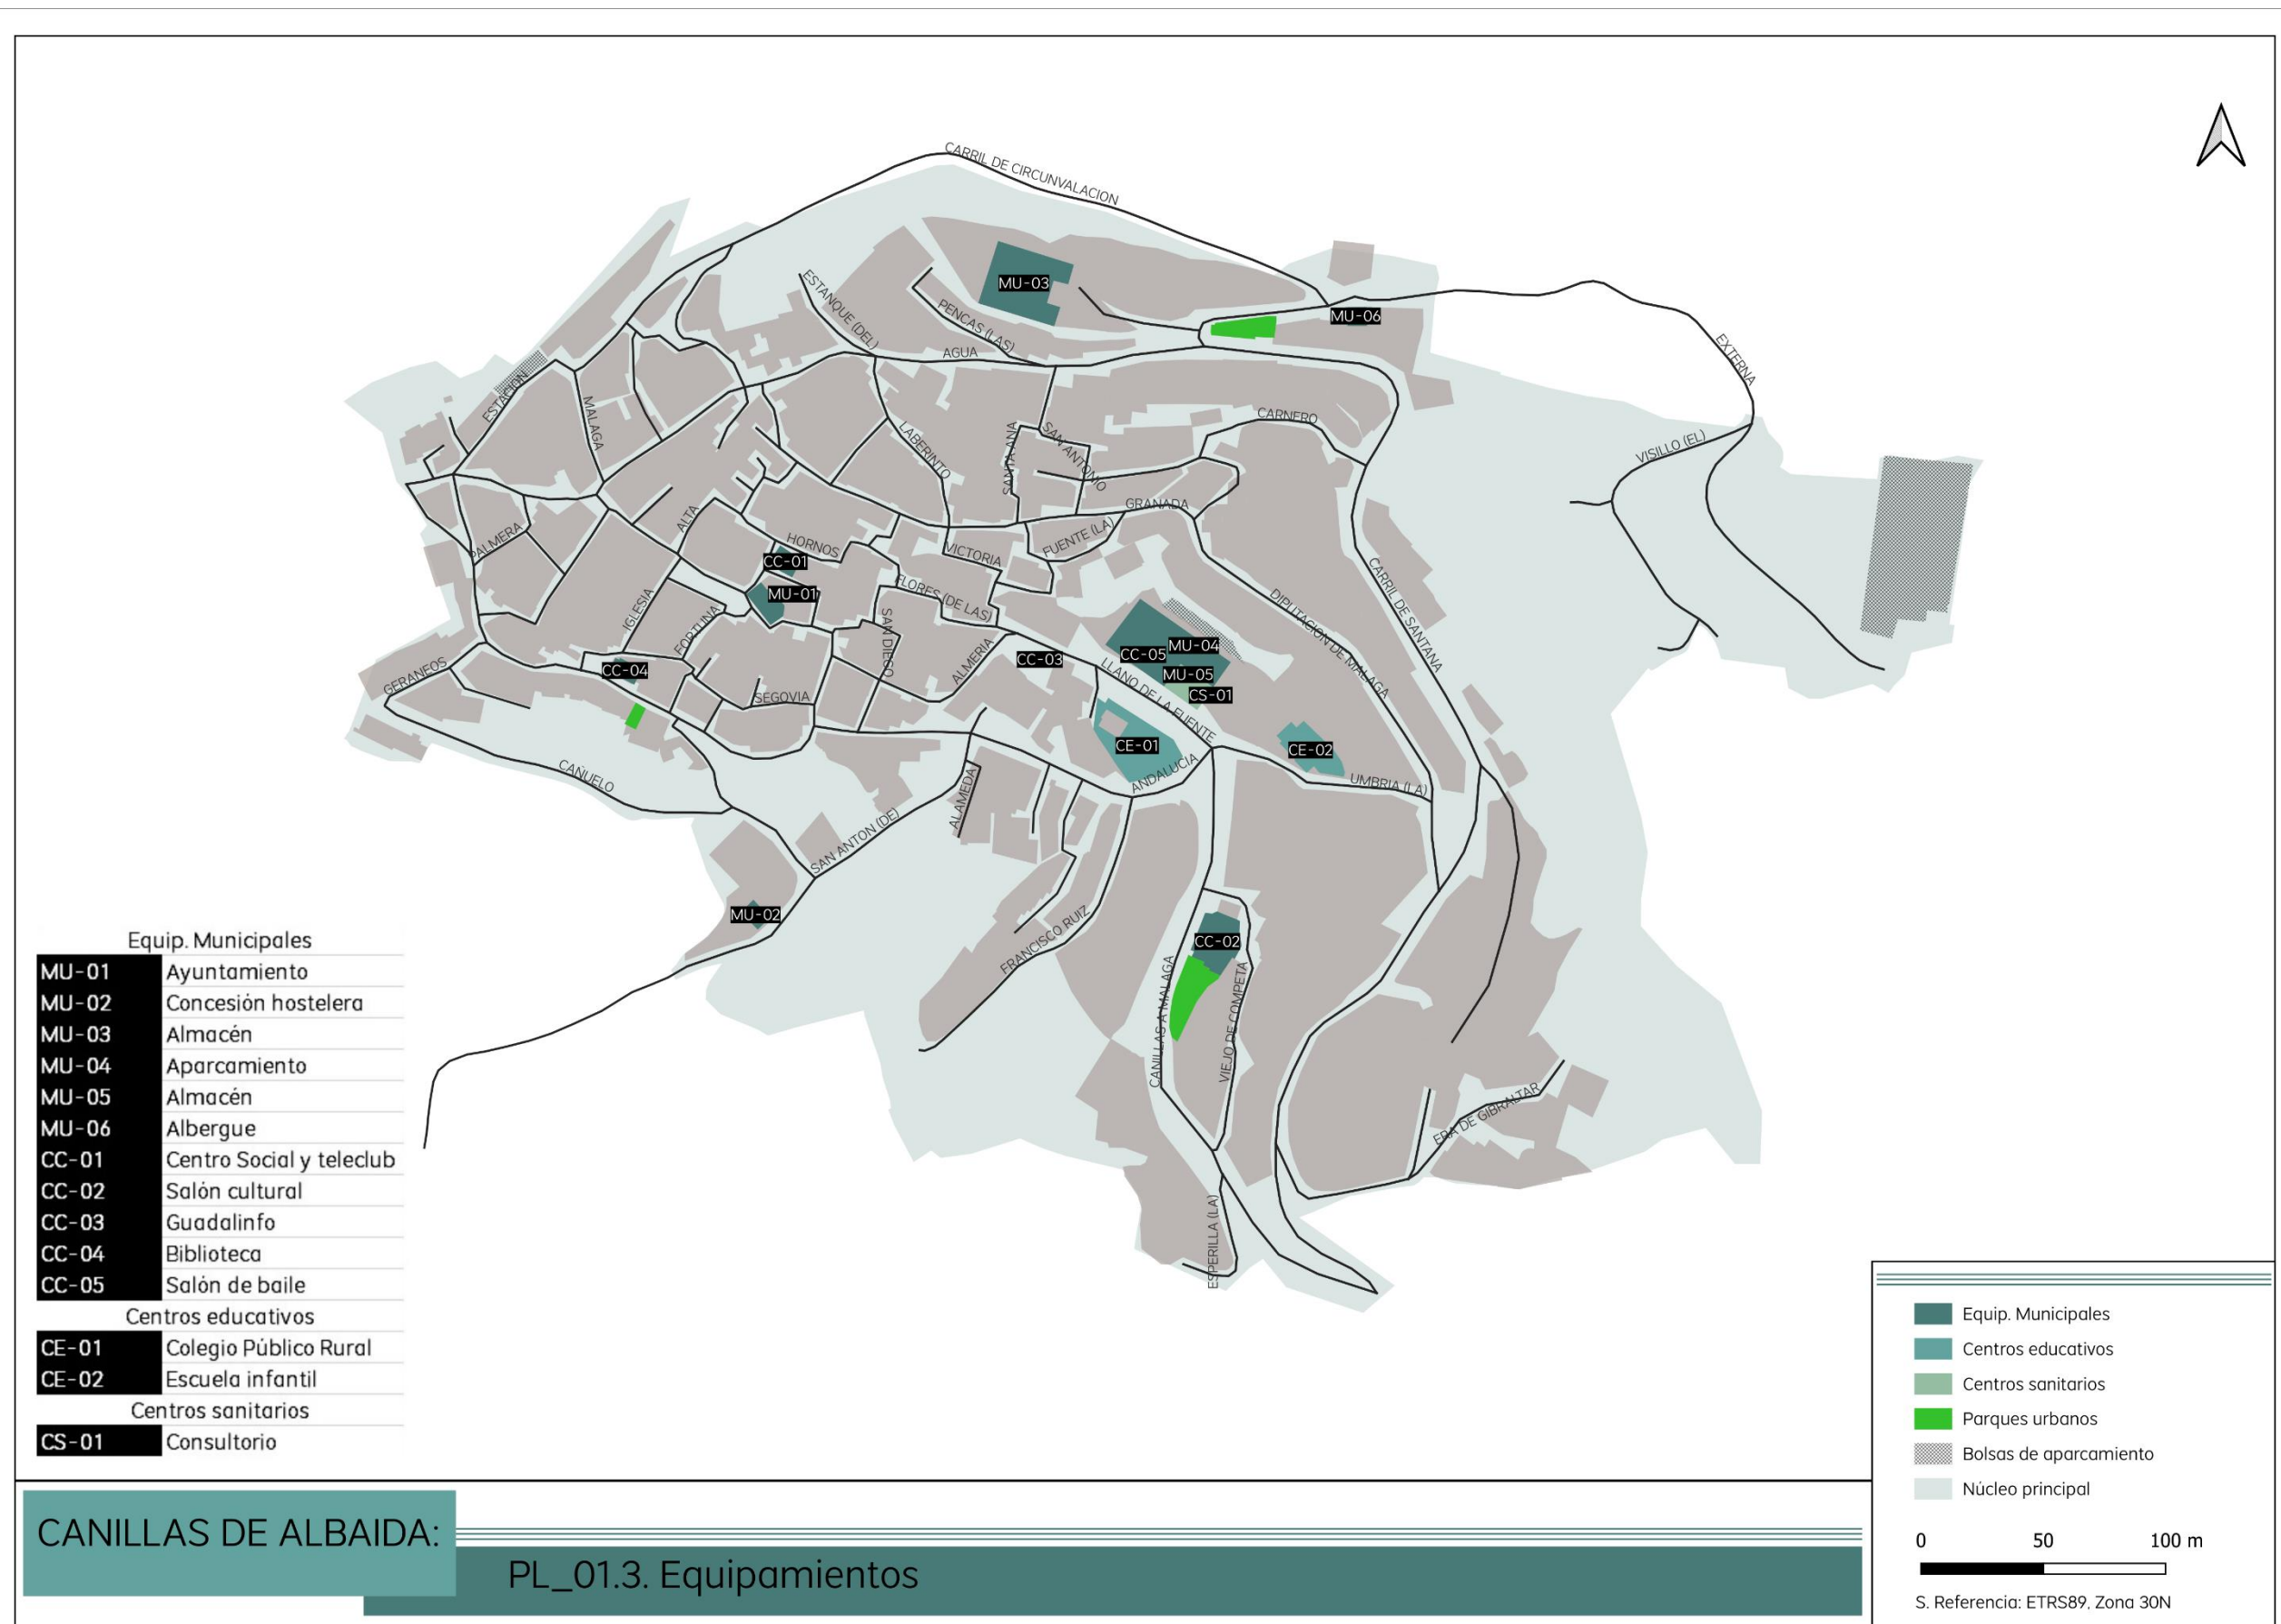

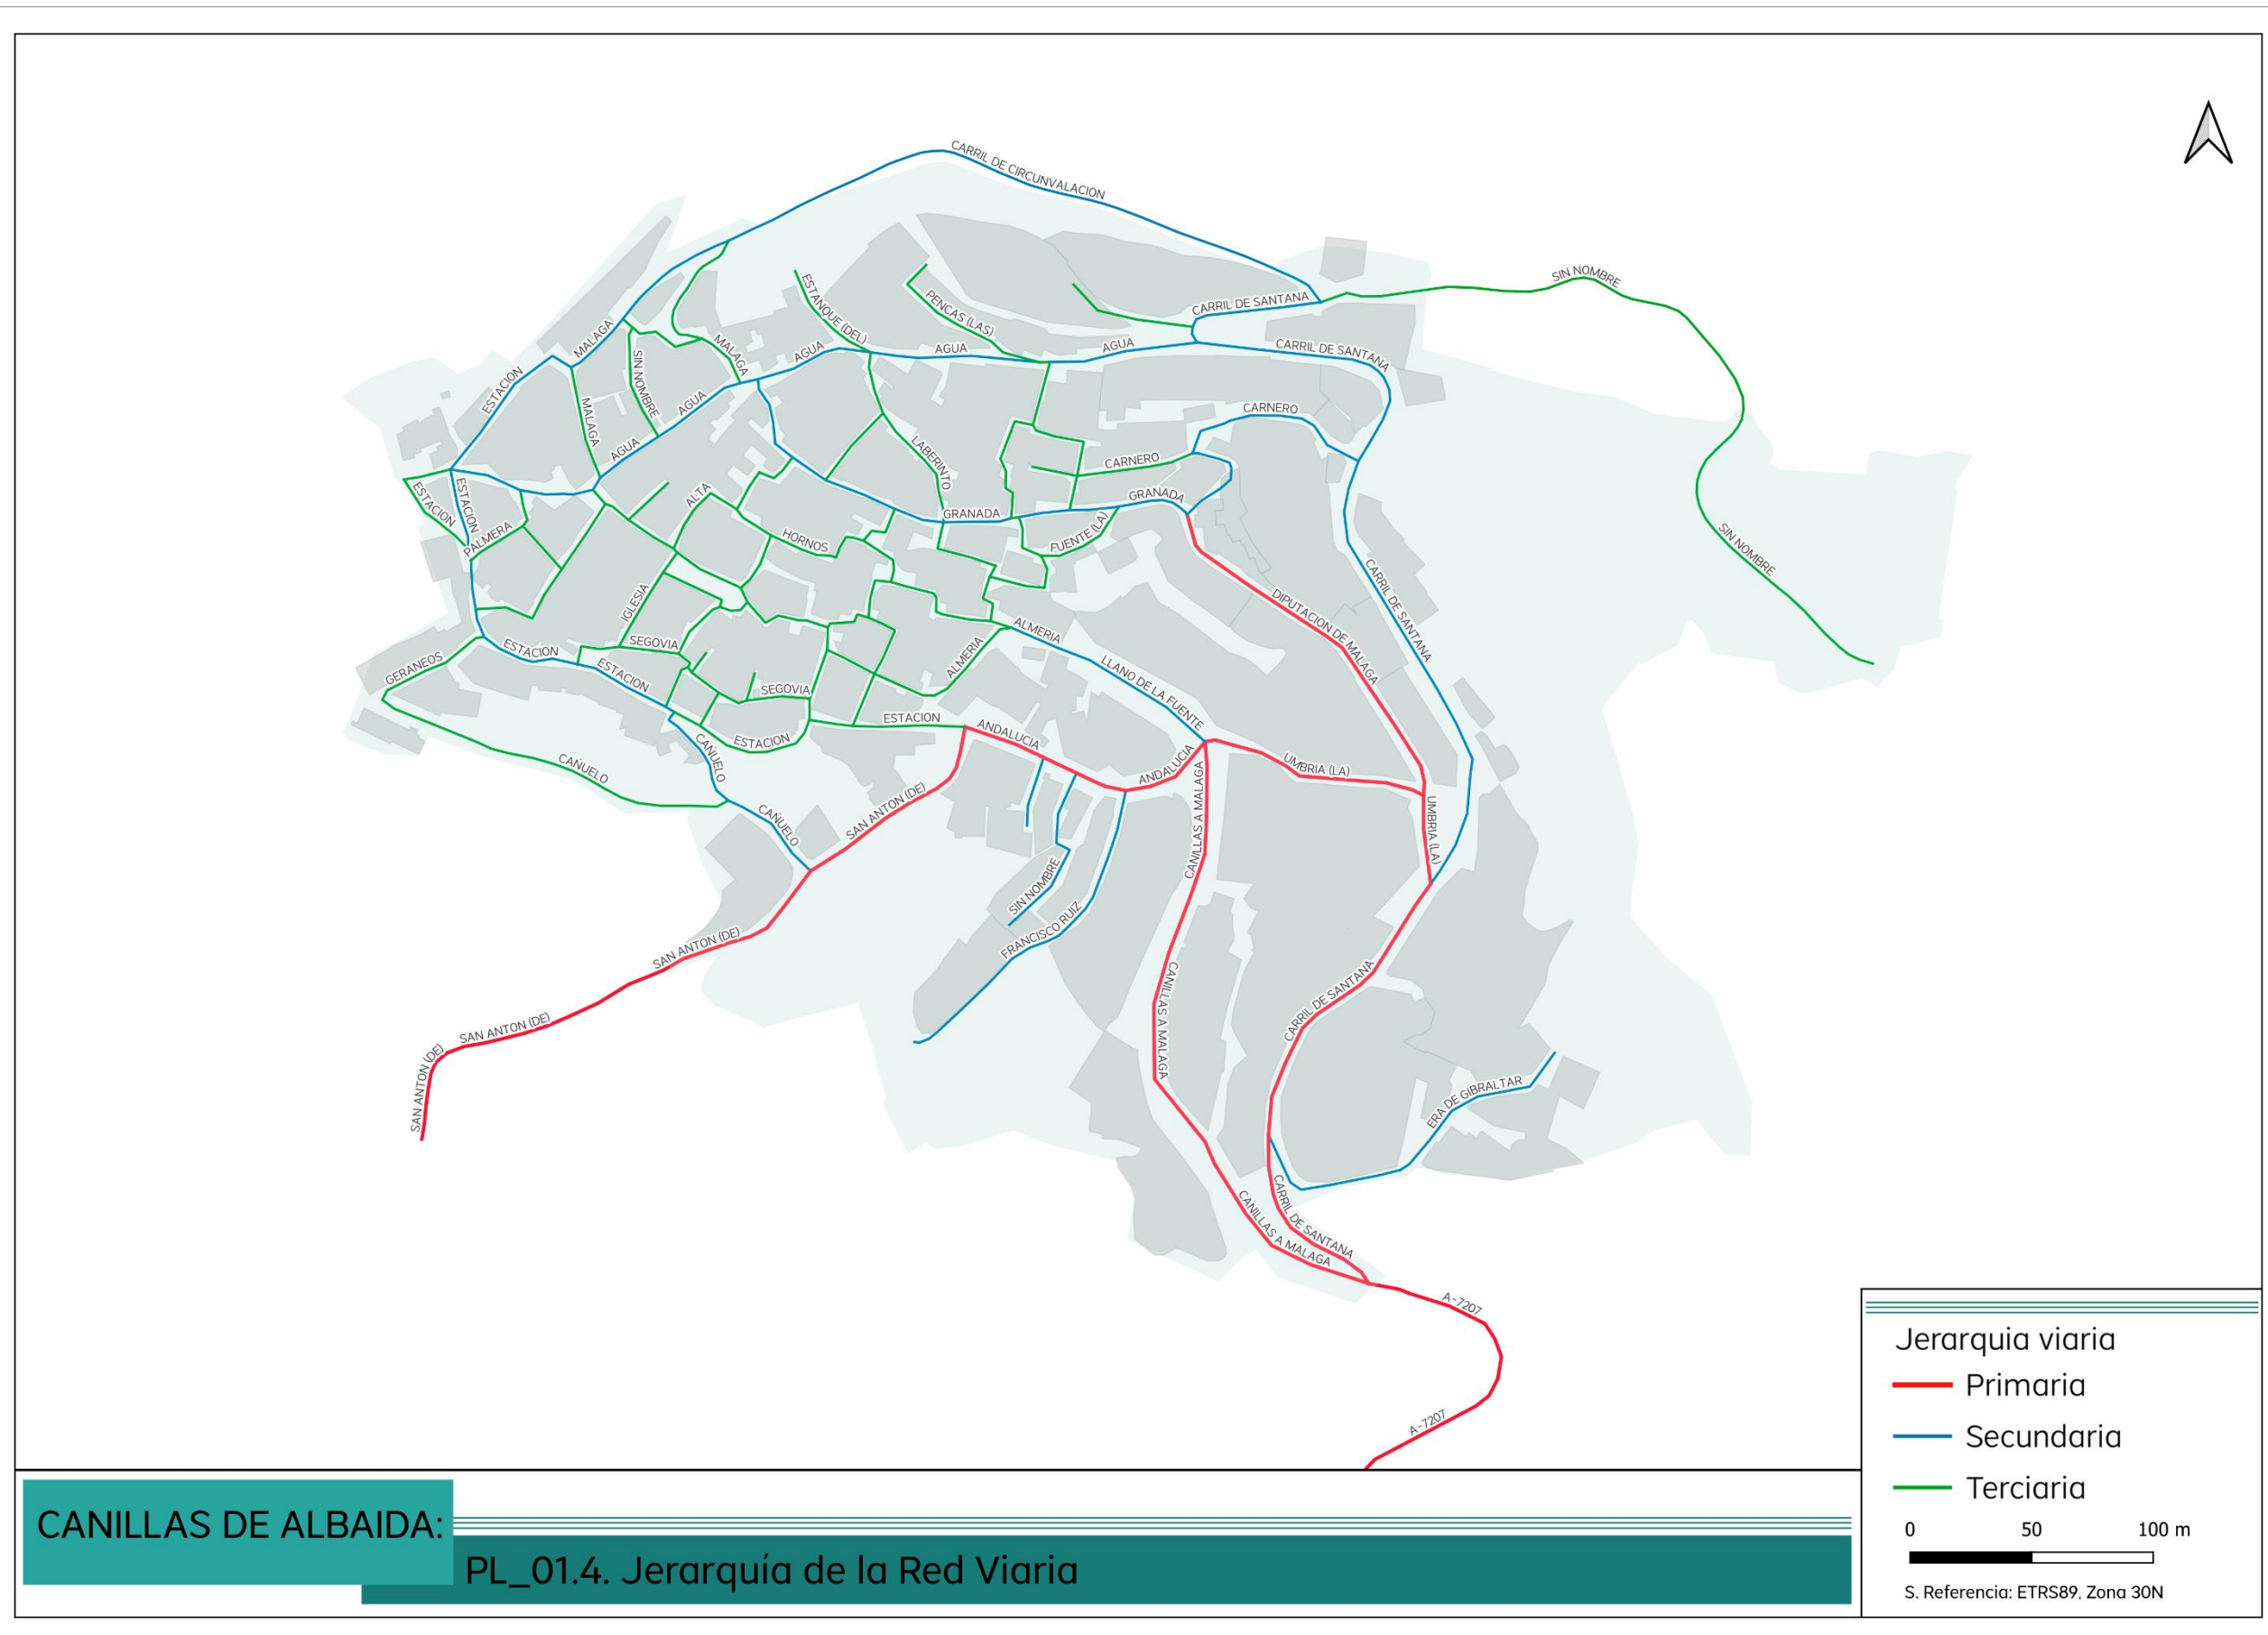

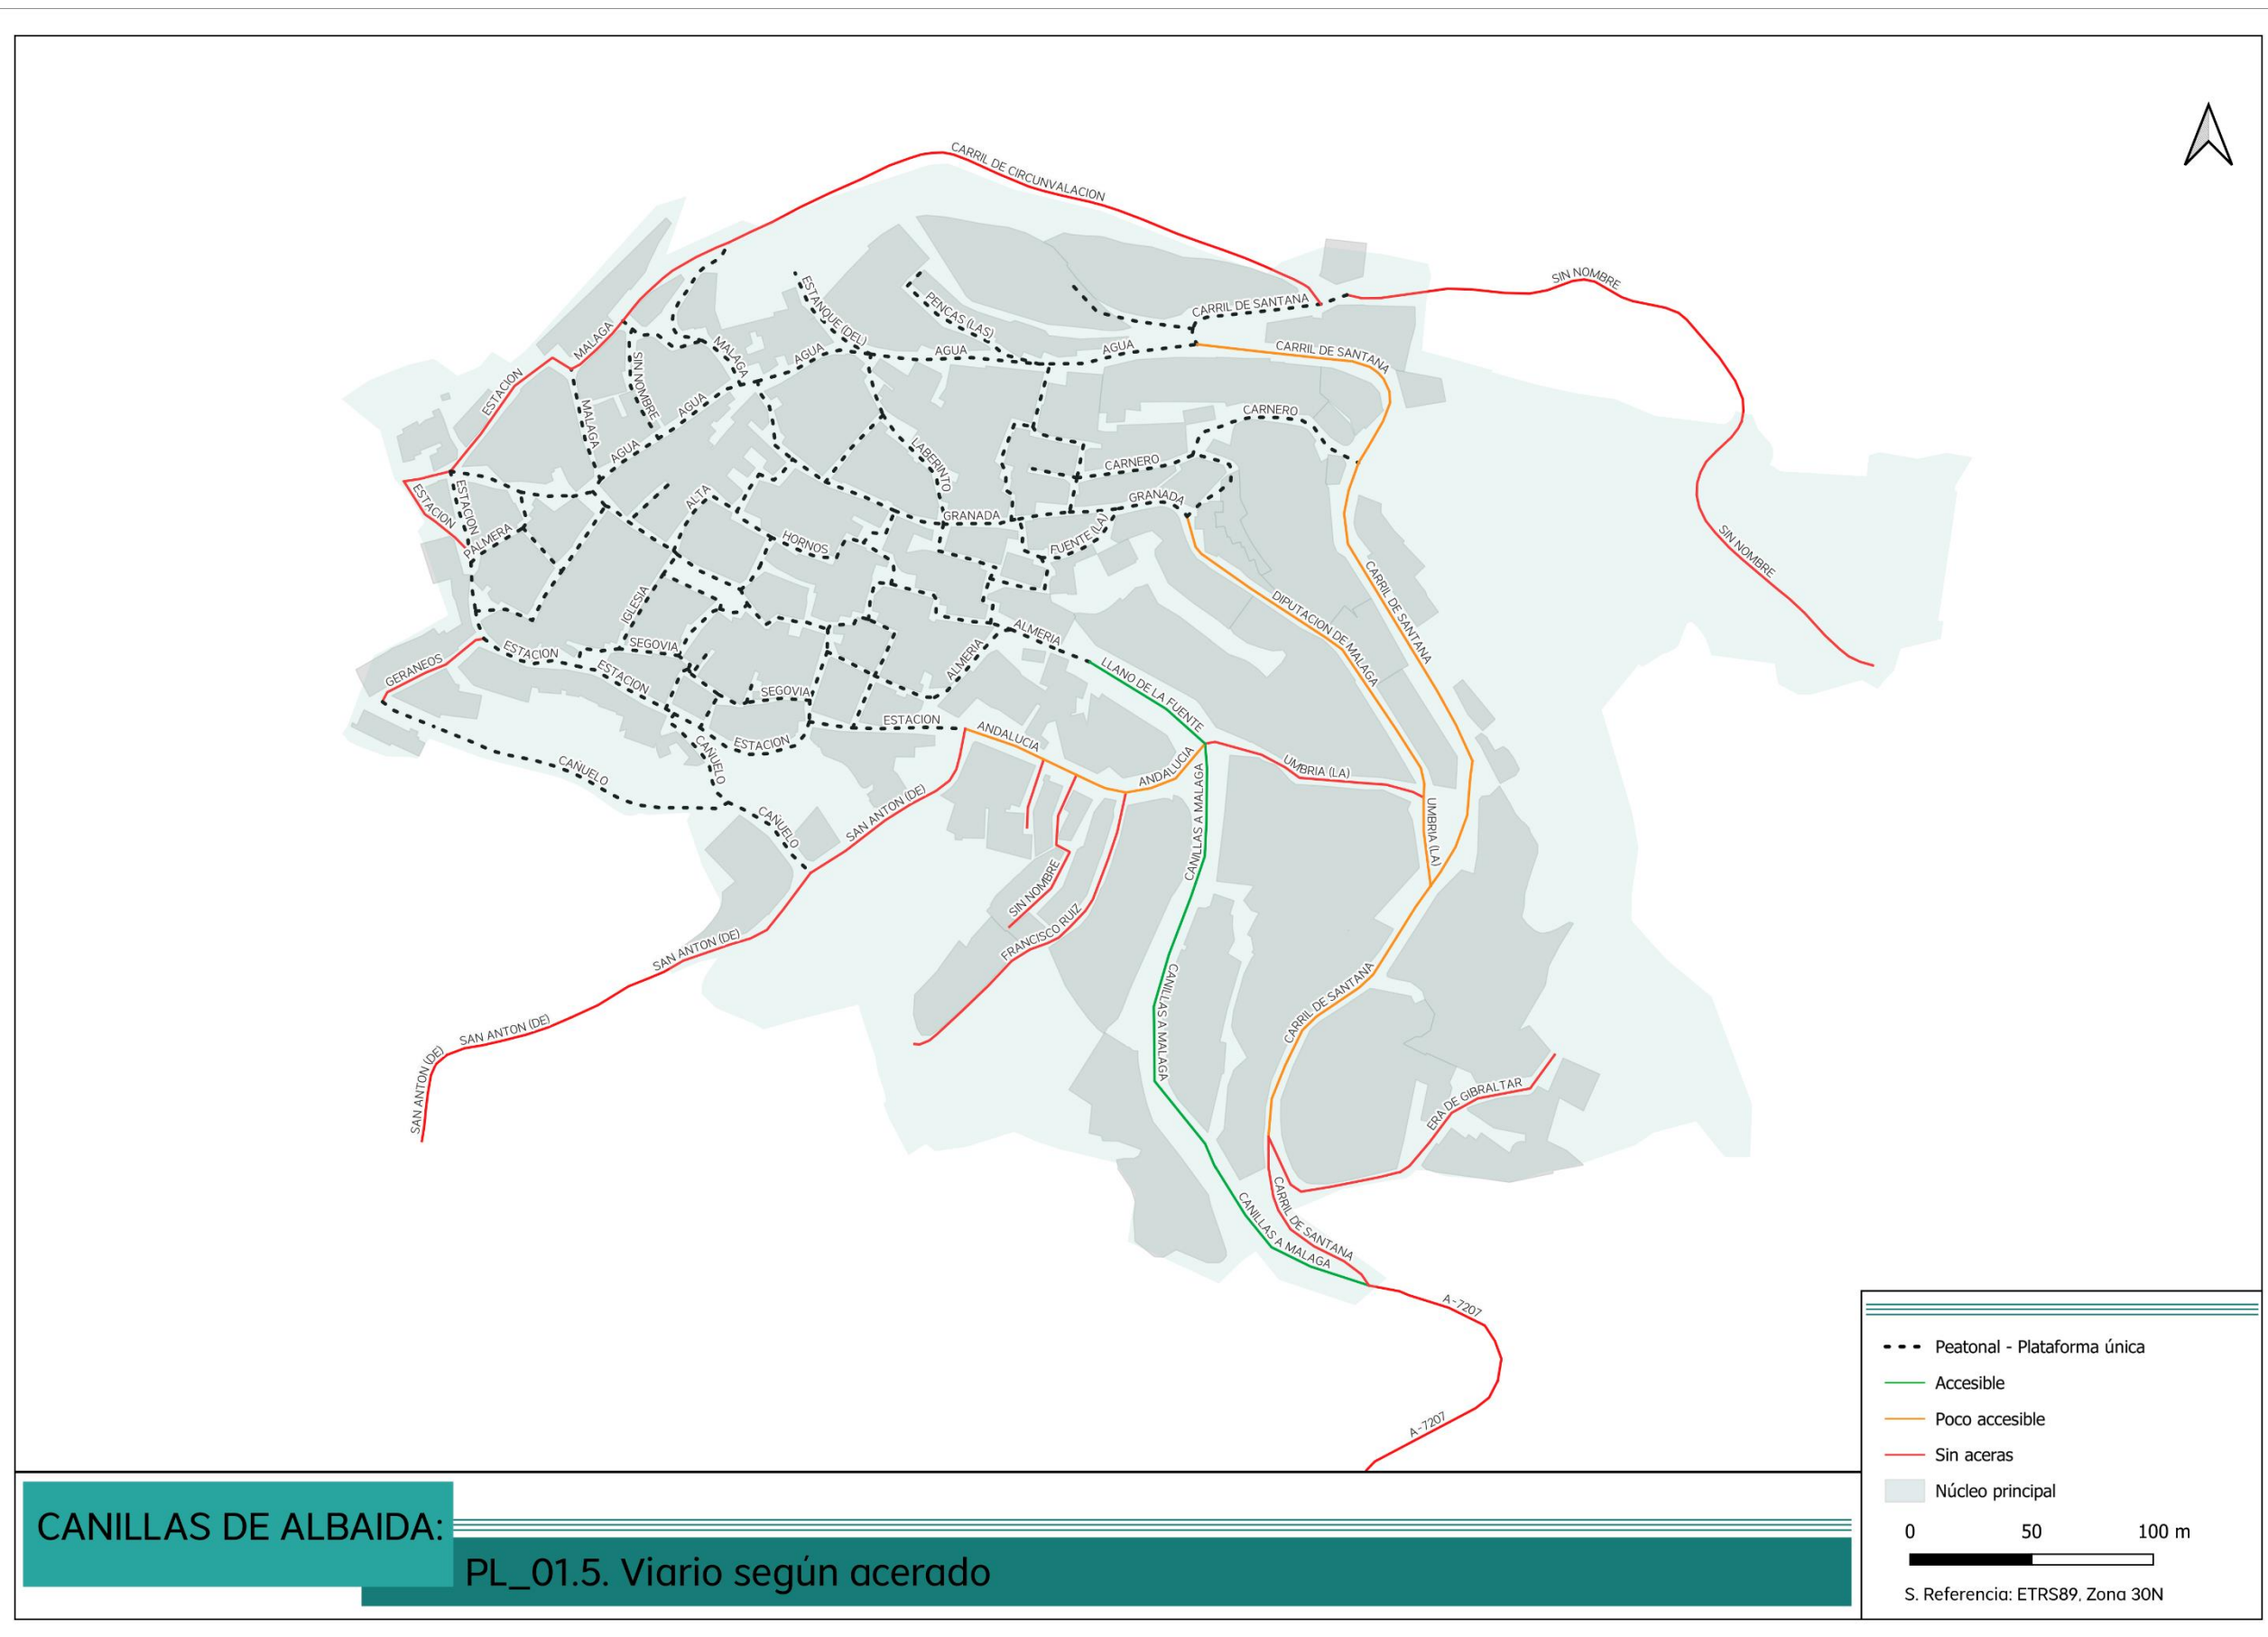

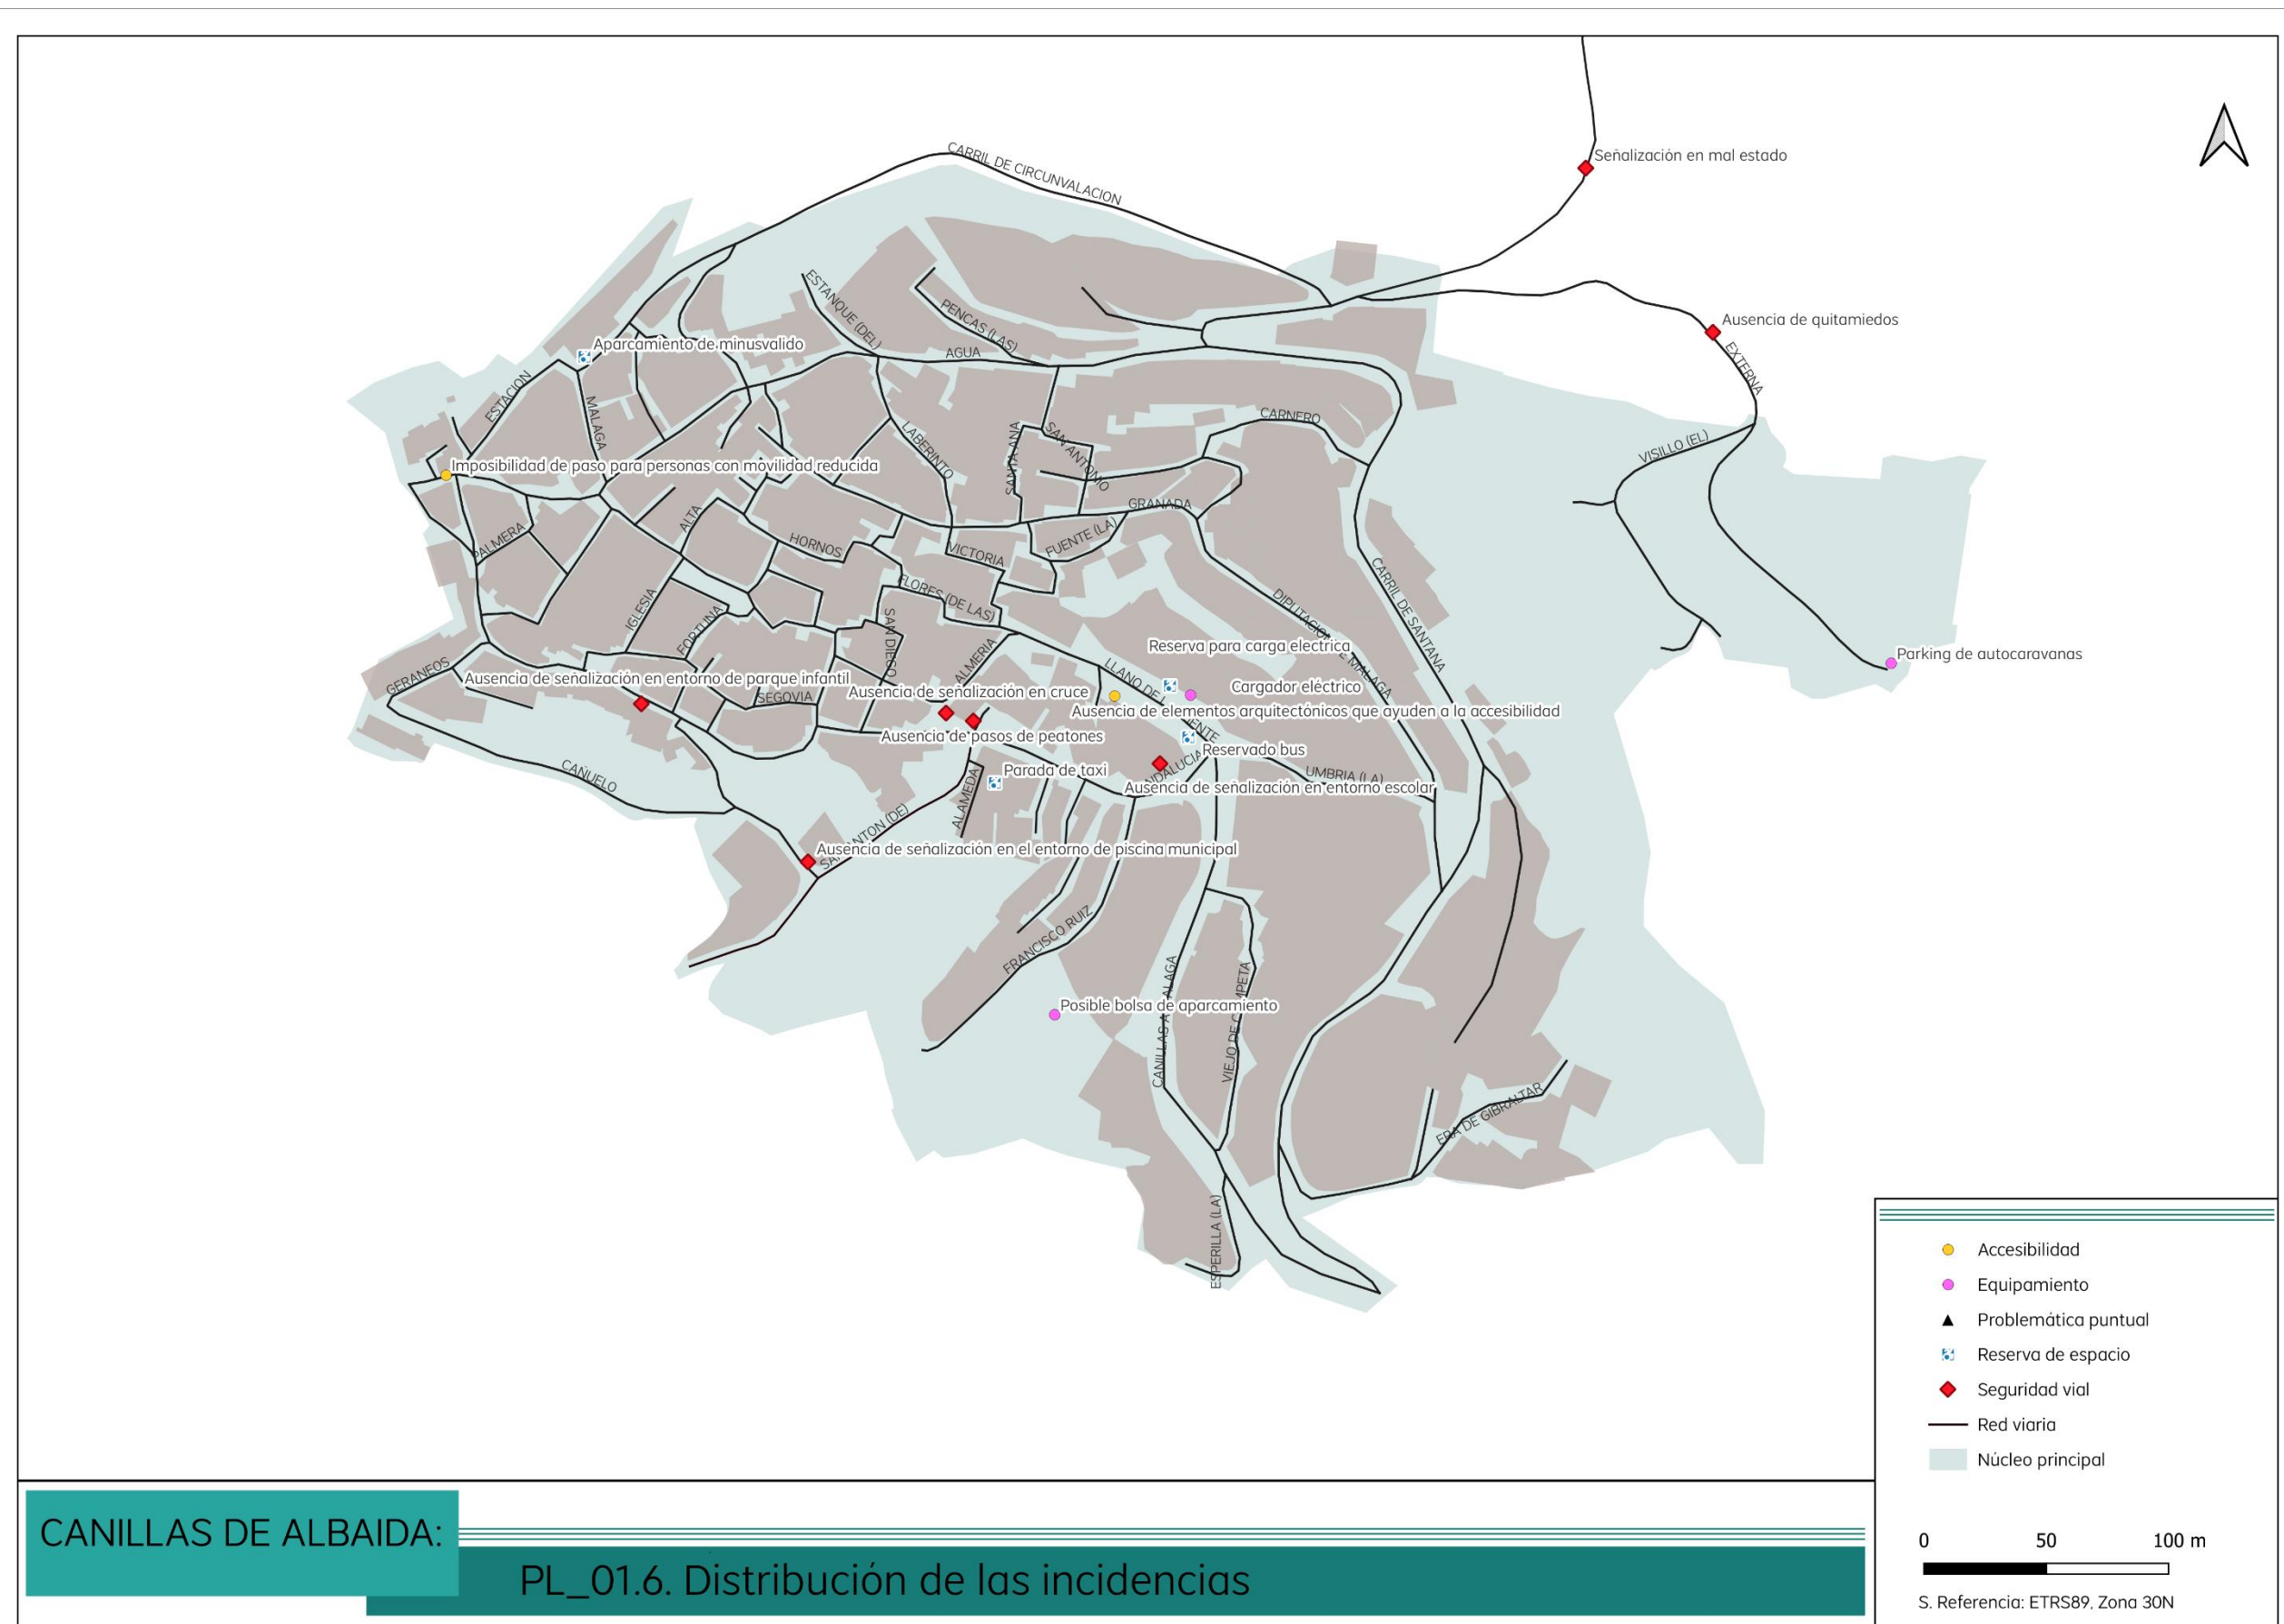

PLANOS DE ANÁLISIS




Diputación Provincial
de Málaga



id DENOM

- 1 C.P.R. Almijara. Canillas de Albaida
- 2 E.I. Modesta Martín Guerrero

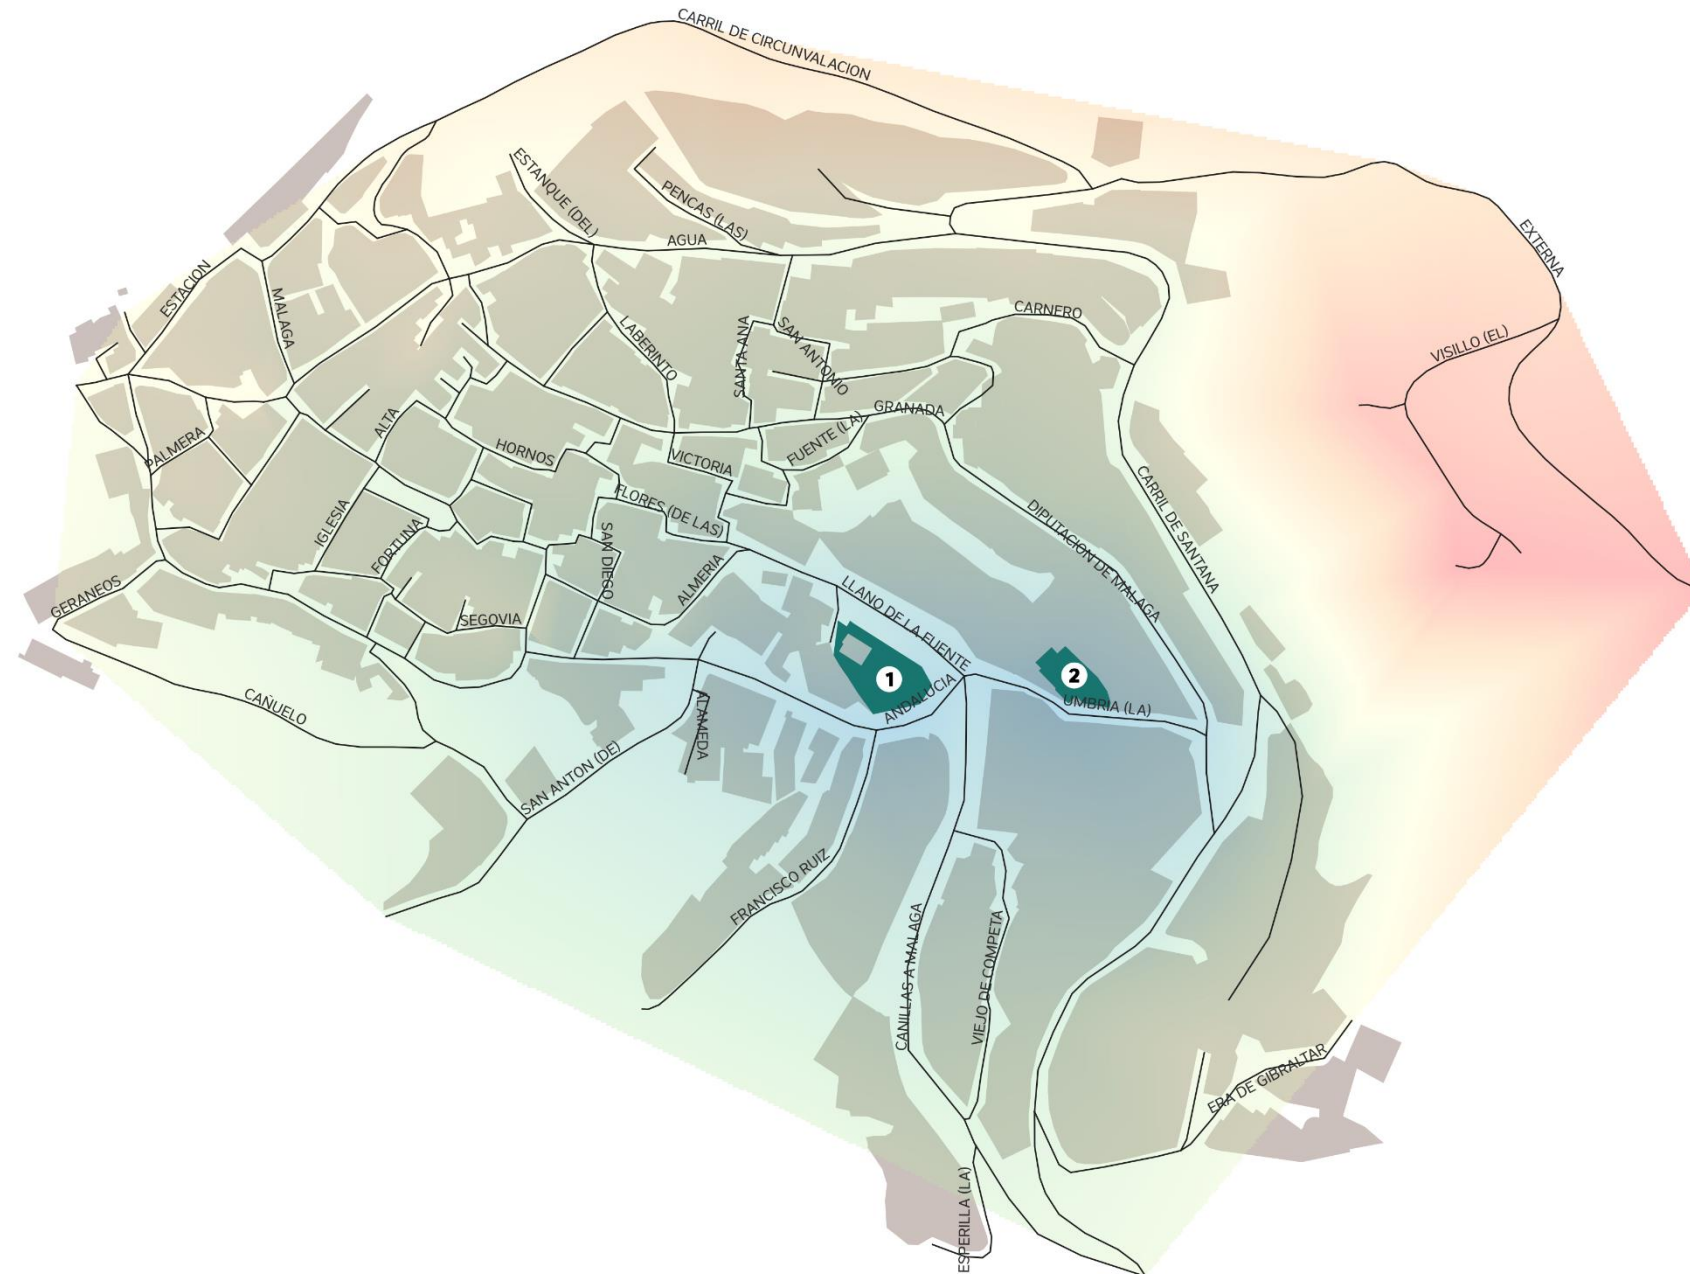

CANILLAS DE ALBAIDA:

PL_02.1. Análisis de accesibilidad a Centros Escolares

Centros escolares

Análisis de accesibilidad


- Óptima
- Muy favorable
- Favorable
- Desfavorable
- Muy desfavorable

0 50 100 m

S. Referencia: ETRS89, Zona 30N

id DENOM

1 Consultorio Canillas de Albaida

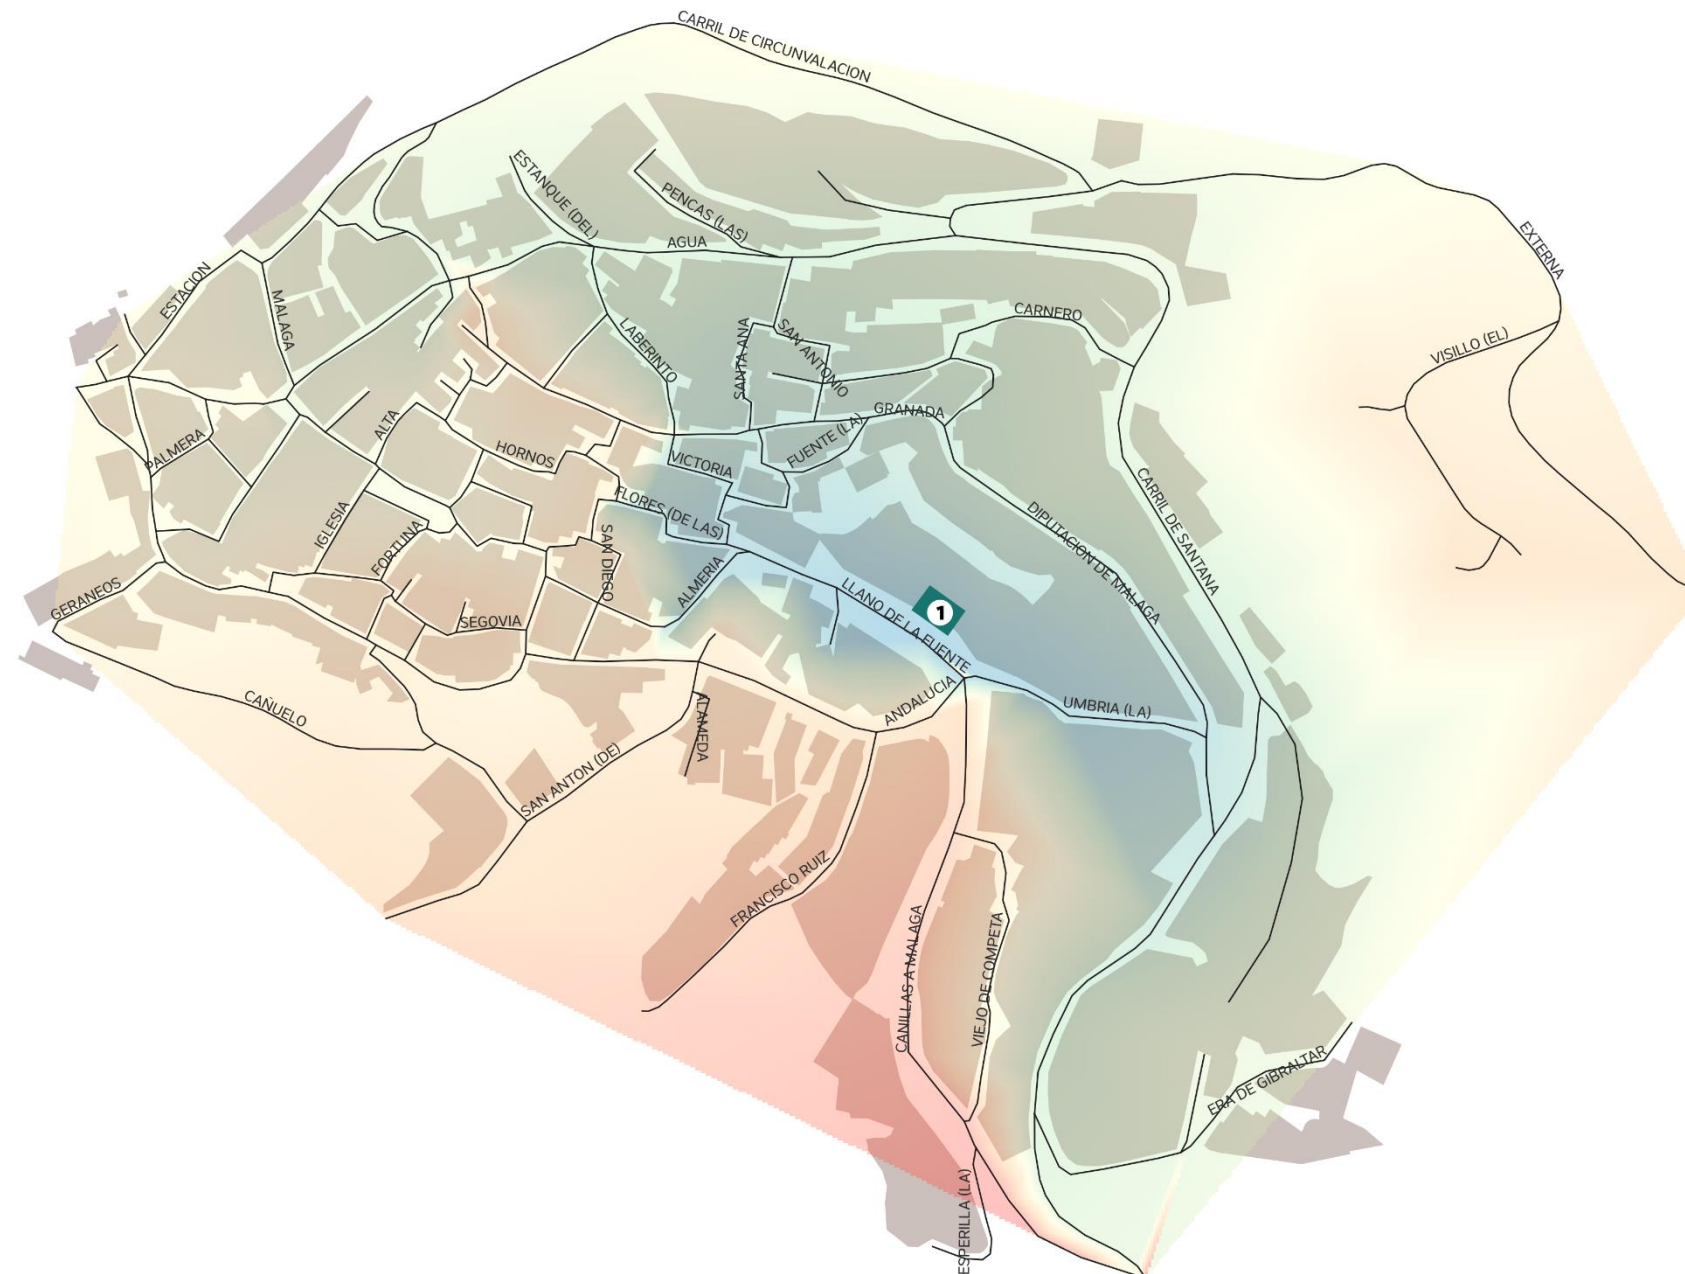

Centros Socio Sanitarios

Análisis de accesibilidad

- Óptima
- Muy favorable
- Favorable
- Desfavorable
- Muy desfavorable

0 50 100 m


S. Referencia: ETRS89, Zona 30N

CANILLAS DE ALBAIDA:

PL_02.2. Análisis de accesibilidad a centros socio sanitarios

id DENOM

1 Ayuntamiento de Canillas de Albaida

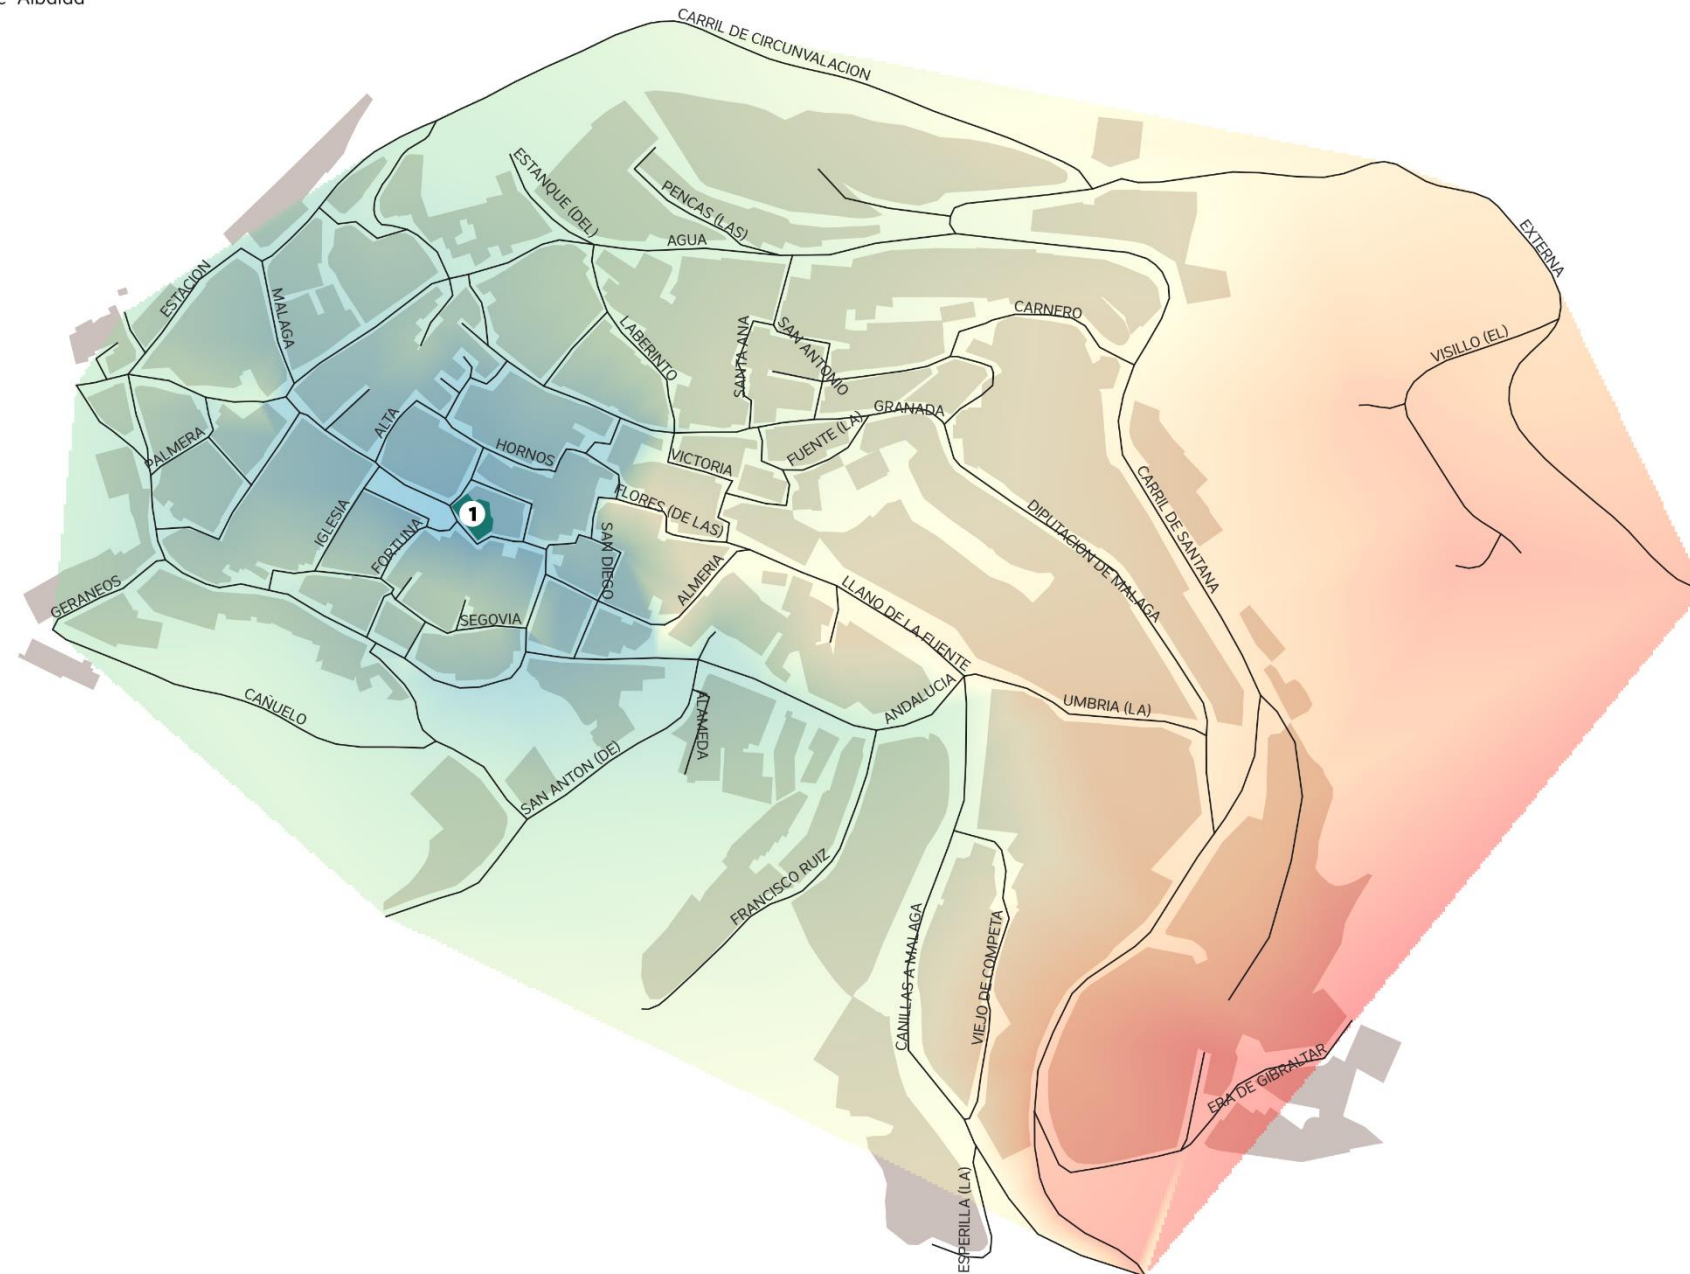

Centros administrativos

Análisis de accesibilidad

Óptima
Muy favorable
Favorable
Desfavorable
Muy desfavorable

0 50 100 m

S. Referencia: ETRS89, Zona 30N

CANILLAS DE ALBAIDA:

PL_02.3. Análisis de accesibilidad a centros administrativos

Id DENOM

- 1 Piscina municipal
- 2 Pistas deportivas
- 3 Pistas deportivas
- 4 Gimnasio municipal
- 5 Pista de pádel
- 6 Pista de pádel sin uso



CANILLAS DE ALBAIDA:

PL_02.4. Análisis de accesibilidad a centros deportivos

Centros Deportivos

Análisis de accesibilidad


- Optima
- Muy favorable
- Favorable
- Desfavorable
- Muy desfavorable

0 50 100 m

S. Referencia: ETRS89, Zona 30N

Id DENOM

- 1 Centro social y teleclub
- 2 Salón de baile
- 3 Salón cultural poeta Miguñás
- 4 Lavadero+Guadalinfo
- 5 Biblioteca municipal

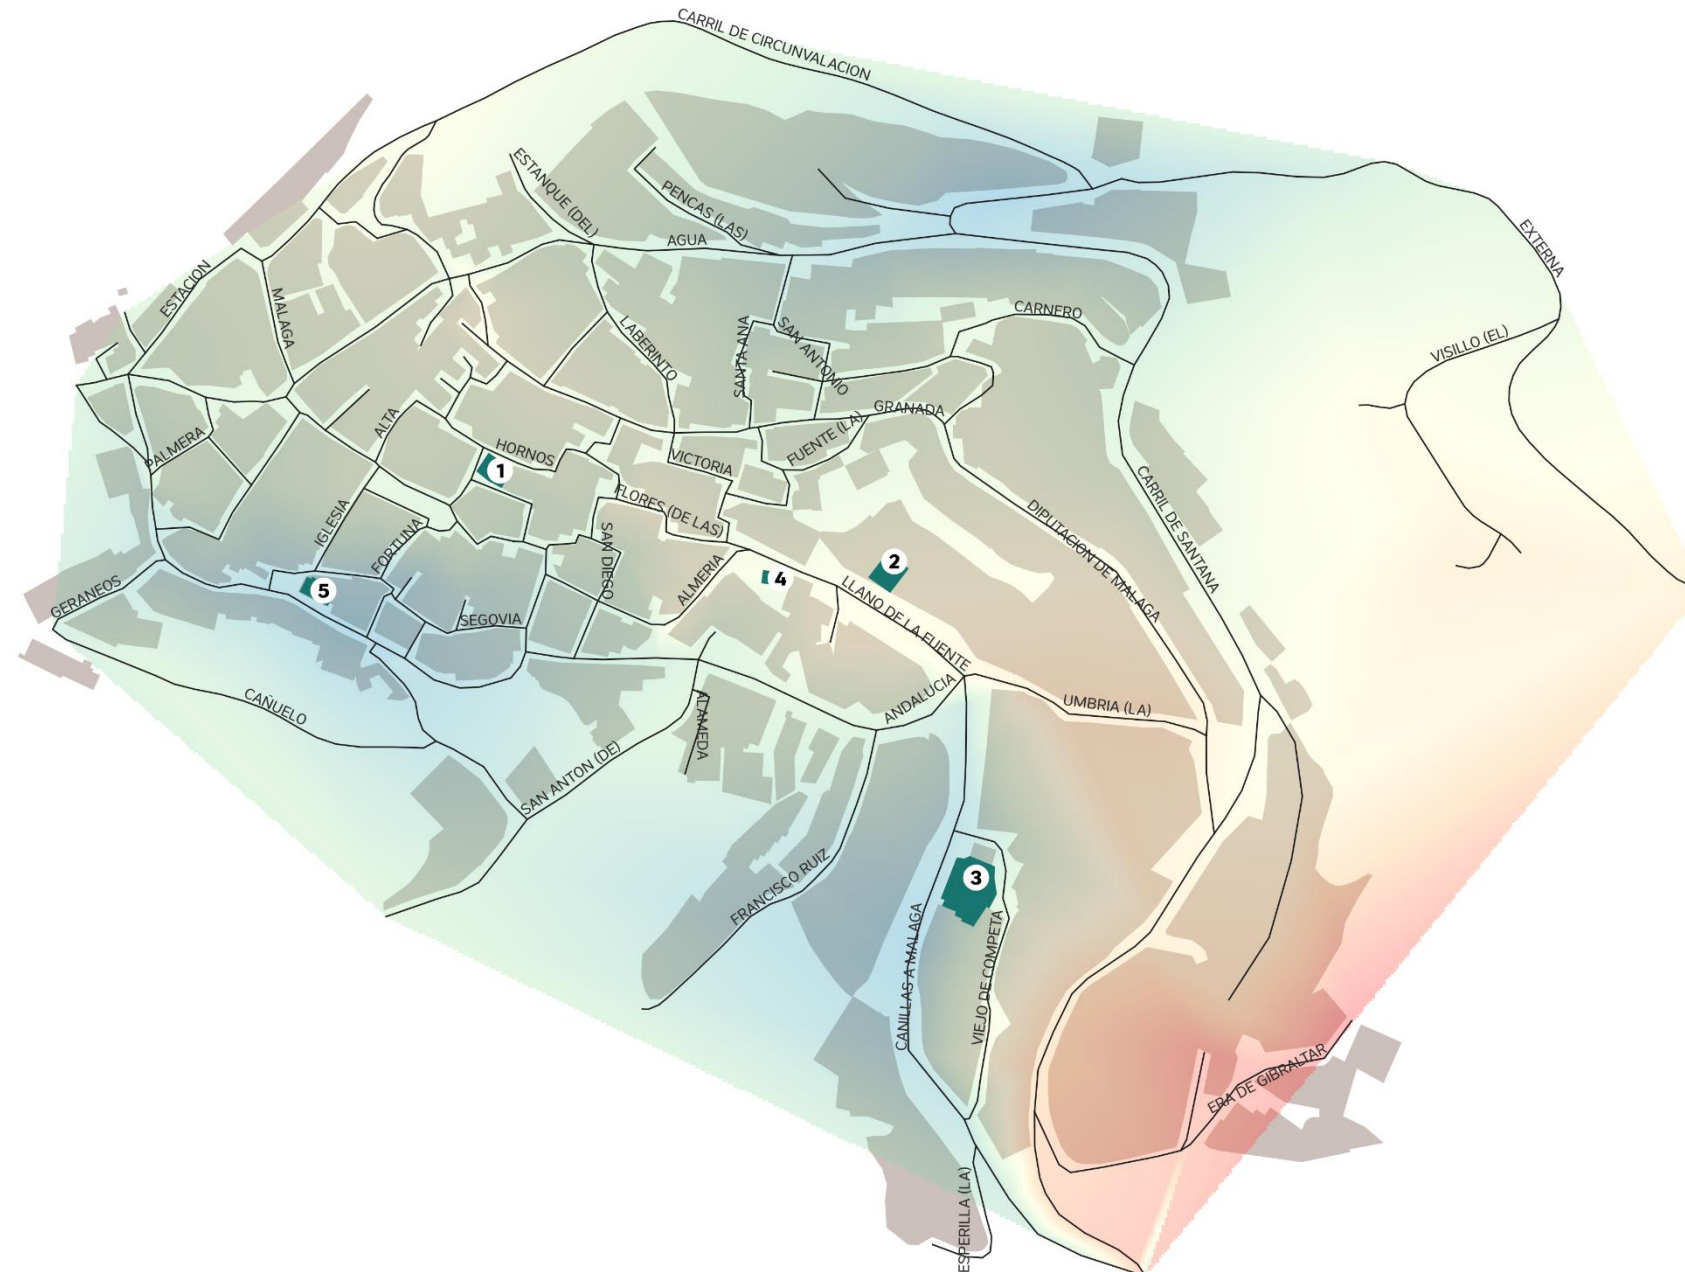

Centros culturales

Análisis de accesibilidad

- Optima
- Muy favorable
- Favorable
- Desfavorable
- Muy desfavorable

0 50 100 m


S. Referencia: ETRS89, Zona 30N

CANILLAS DE ALBAIDA:

PL_02.5. Análisis de accesibilidad a centros culturales

Id DENOM

- 1 Parque infantil
- 2 Mirador
- 3 Parque biosaludable

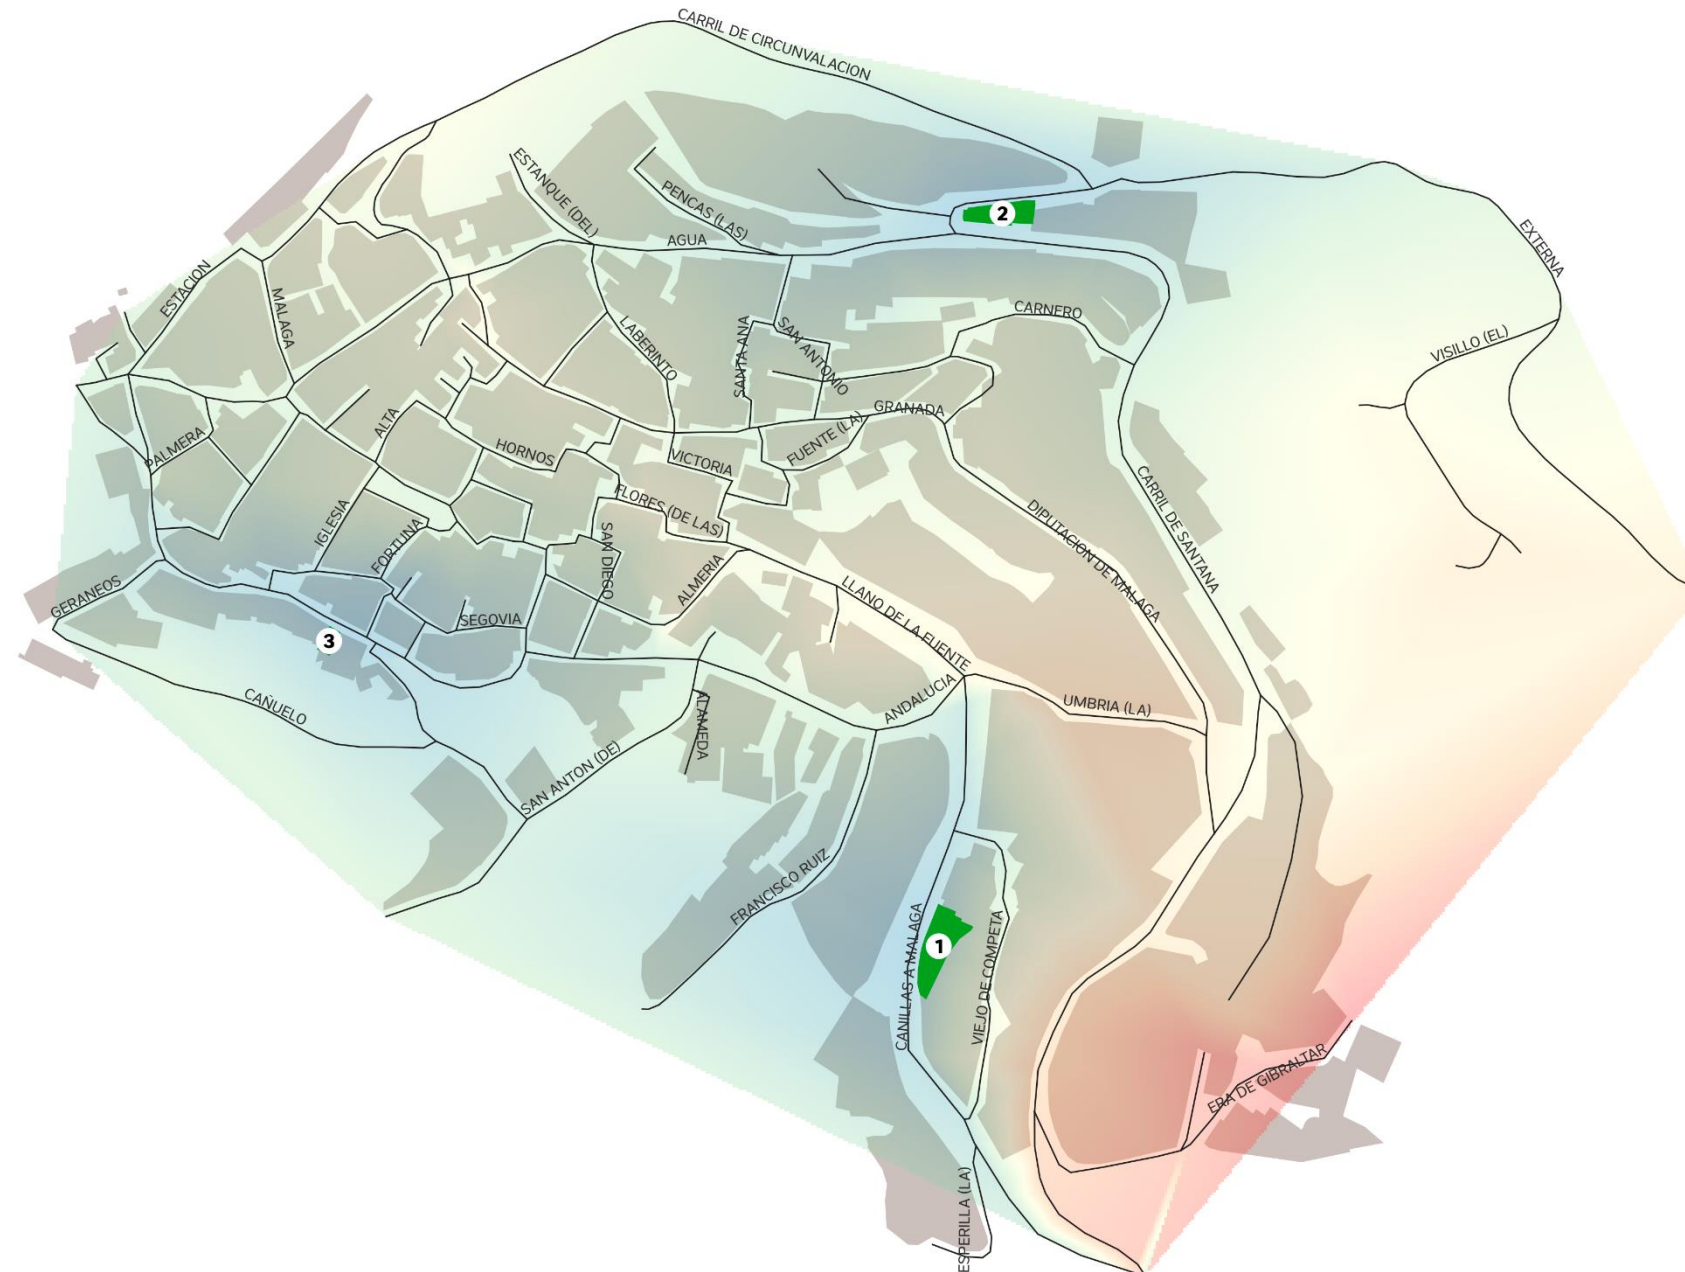

Sistema de áreas libres

Análisis de accesibilidad

- Óptima
- Muy favorable
- Favorable
- Desfavorable
- Muy desfavorable

0 50 100 m

S. Referencia: ETRS89, Zona 30N

CANILLAS DE ALBAIDA:


PL_02.6. Análisis de accesibilidad del sistema de áreas libres

PLANOS PROPOSITIVOS




Diputación Provincial
de Málaga




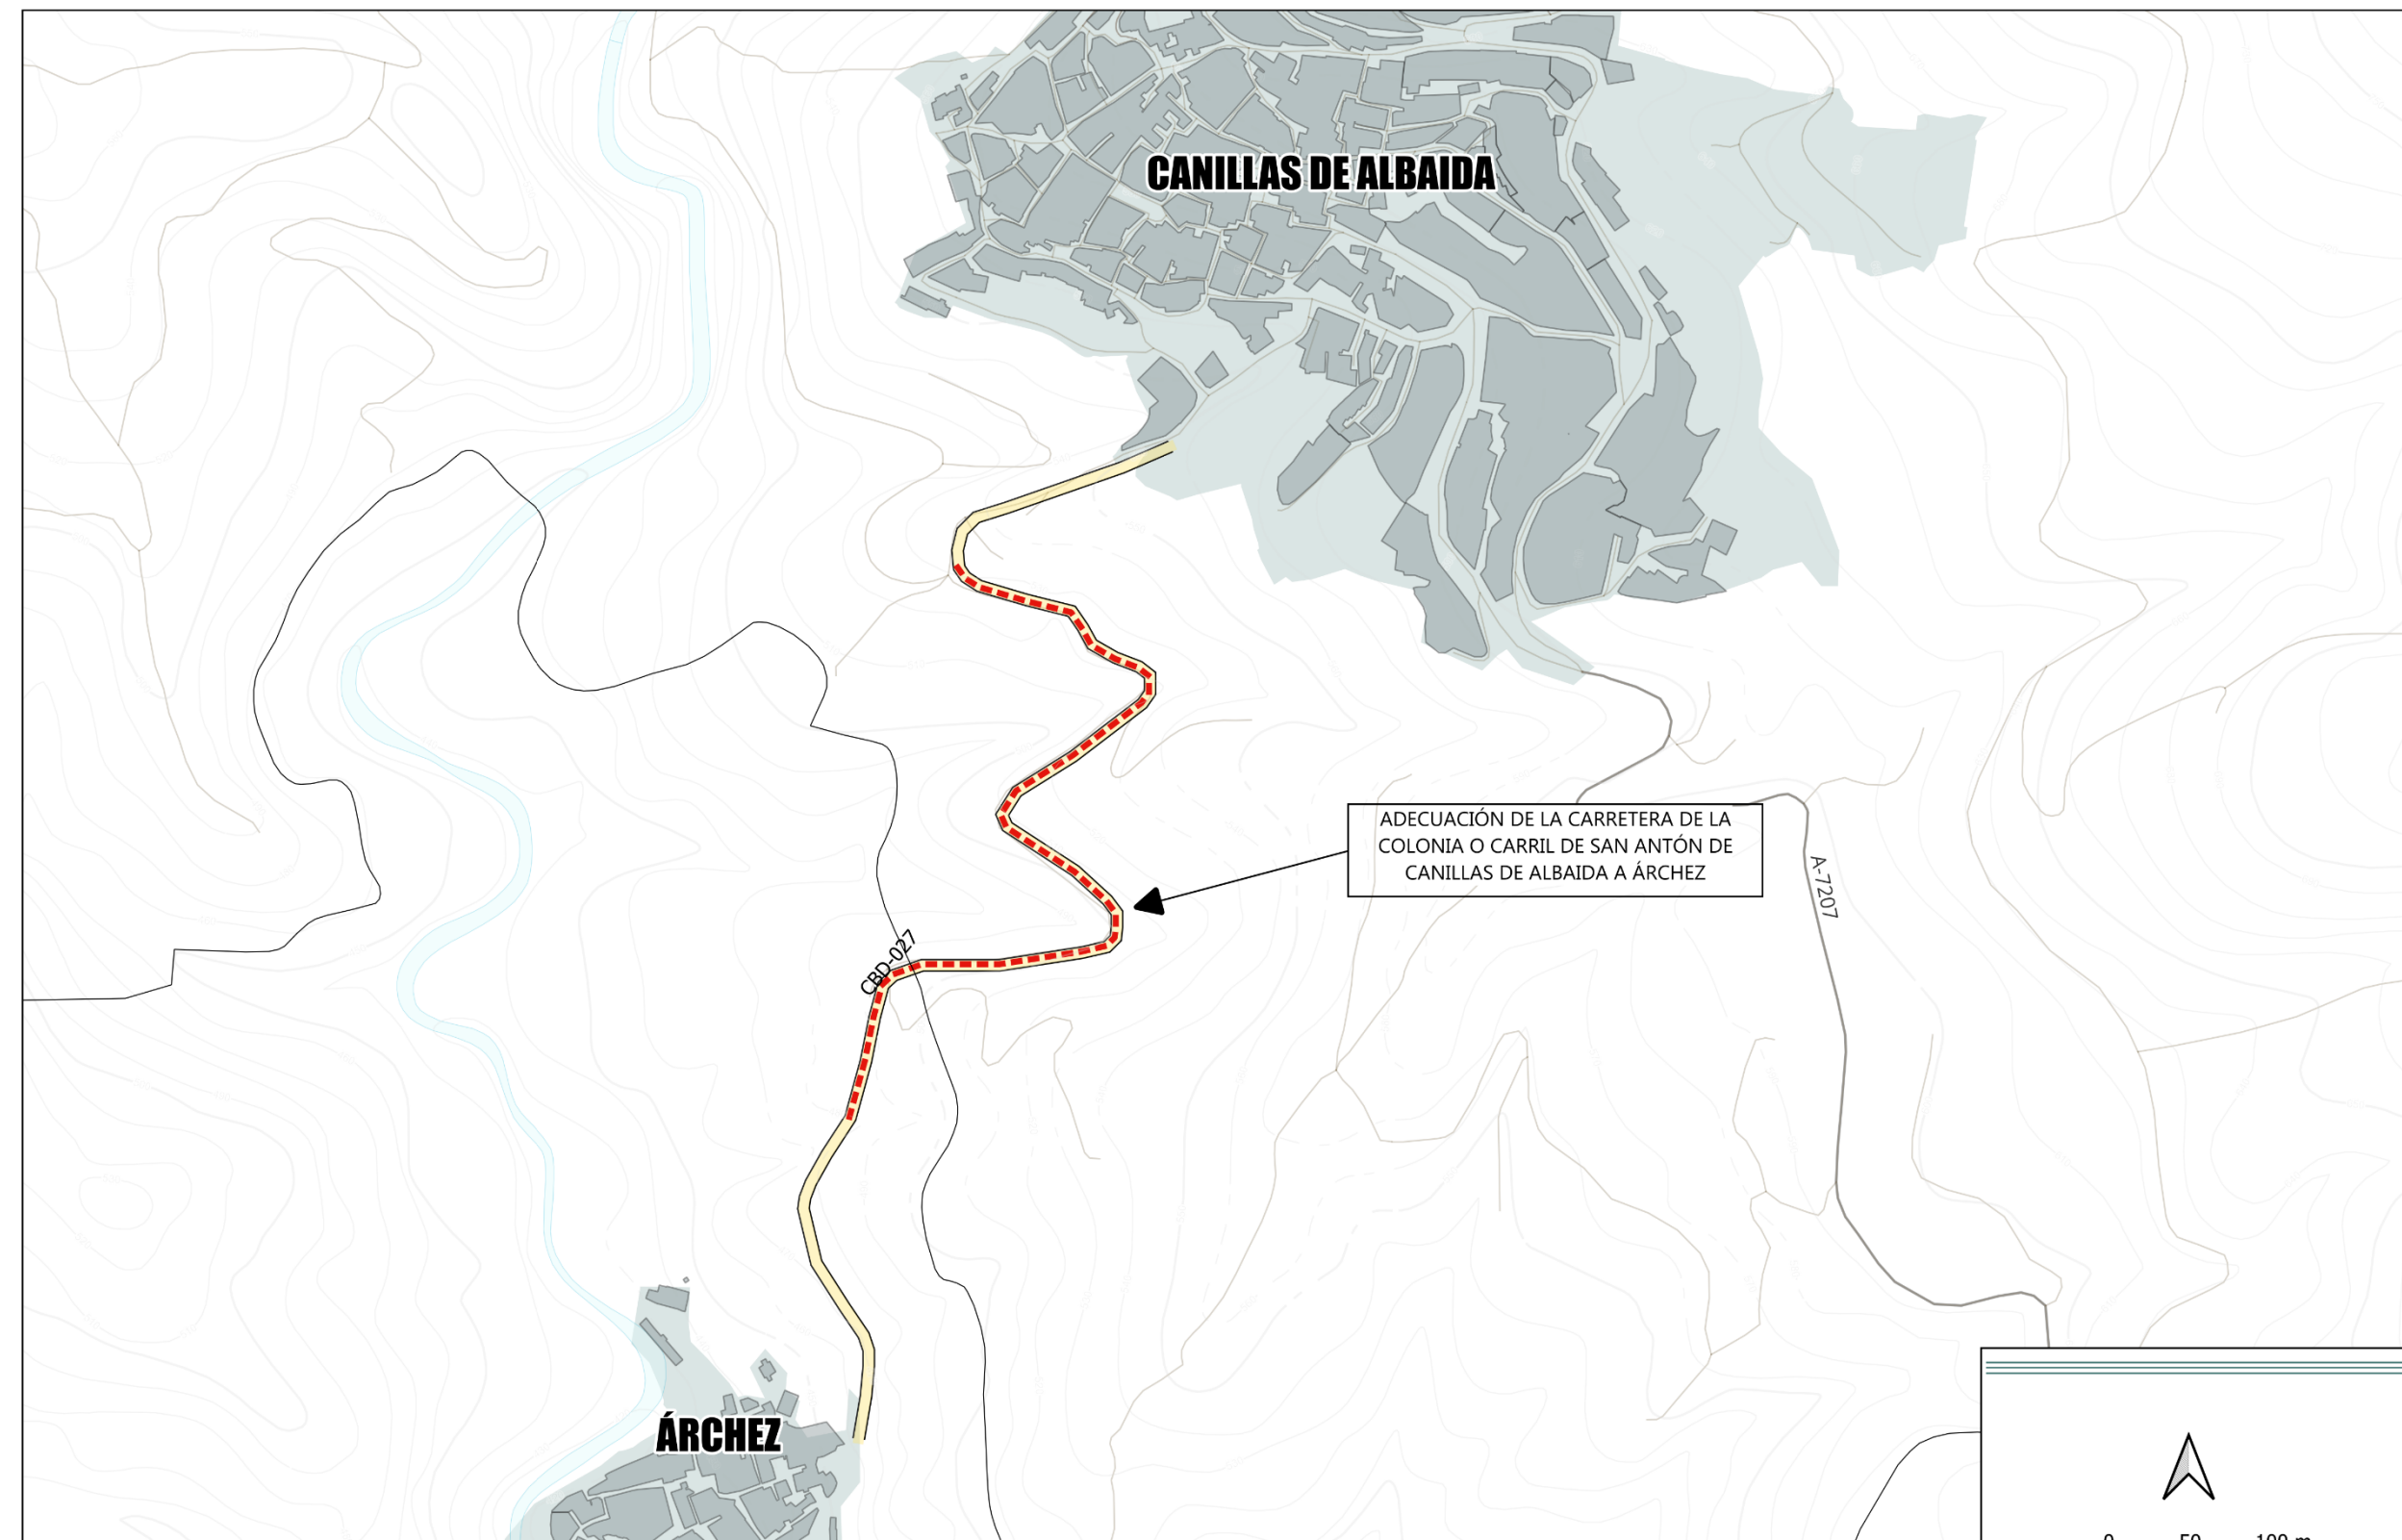

CANILLAS DE ALBAIDA:

PL_03.1. ADECUACIÓN DEL CAMINO CBD_027

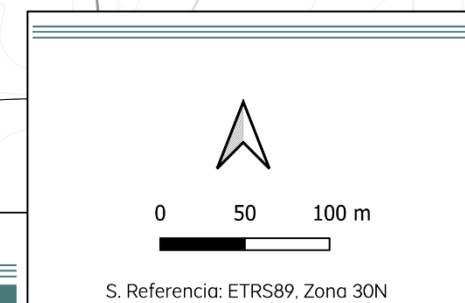

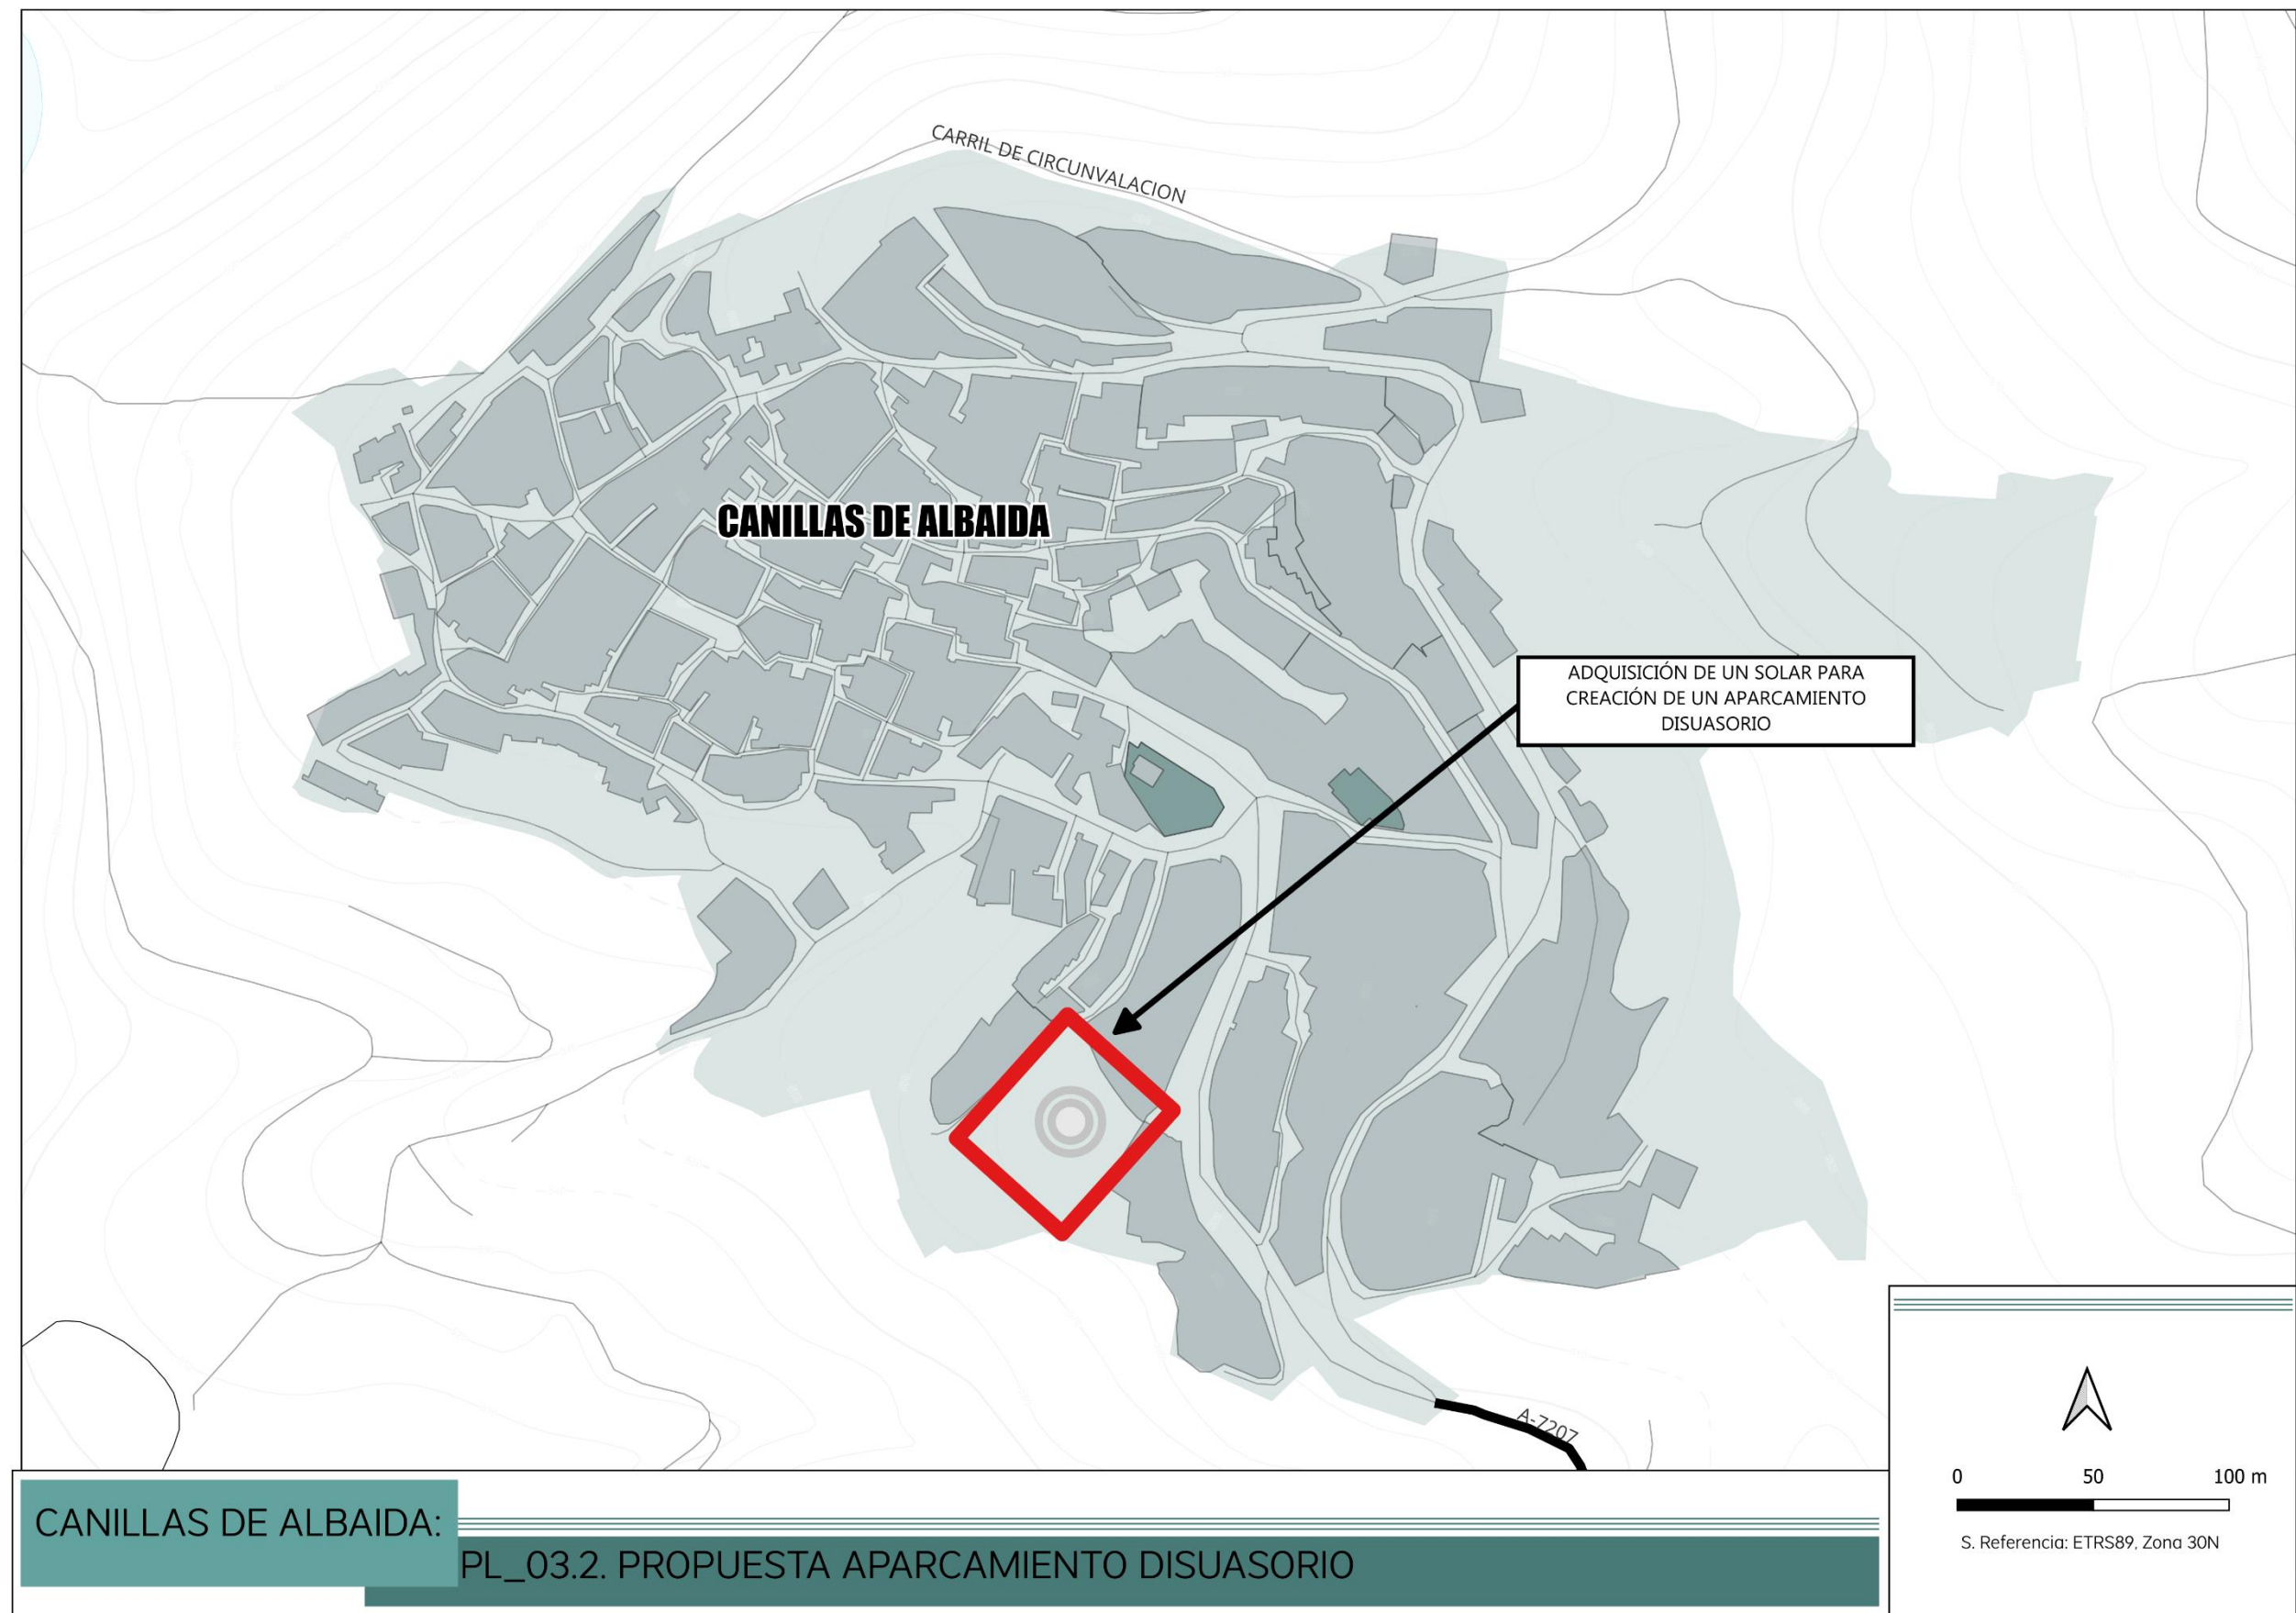



CANILLAS DE ALBAIDA:

PL_03.3 Propuesta camino escolar seguro

||| Paso de peatones elevado


● Señal vertical


... Protección

Centro educativo

0 15 30 m

S. Referencia: ETRS89, Zona 30N

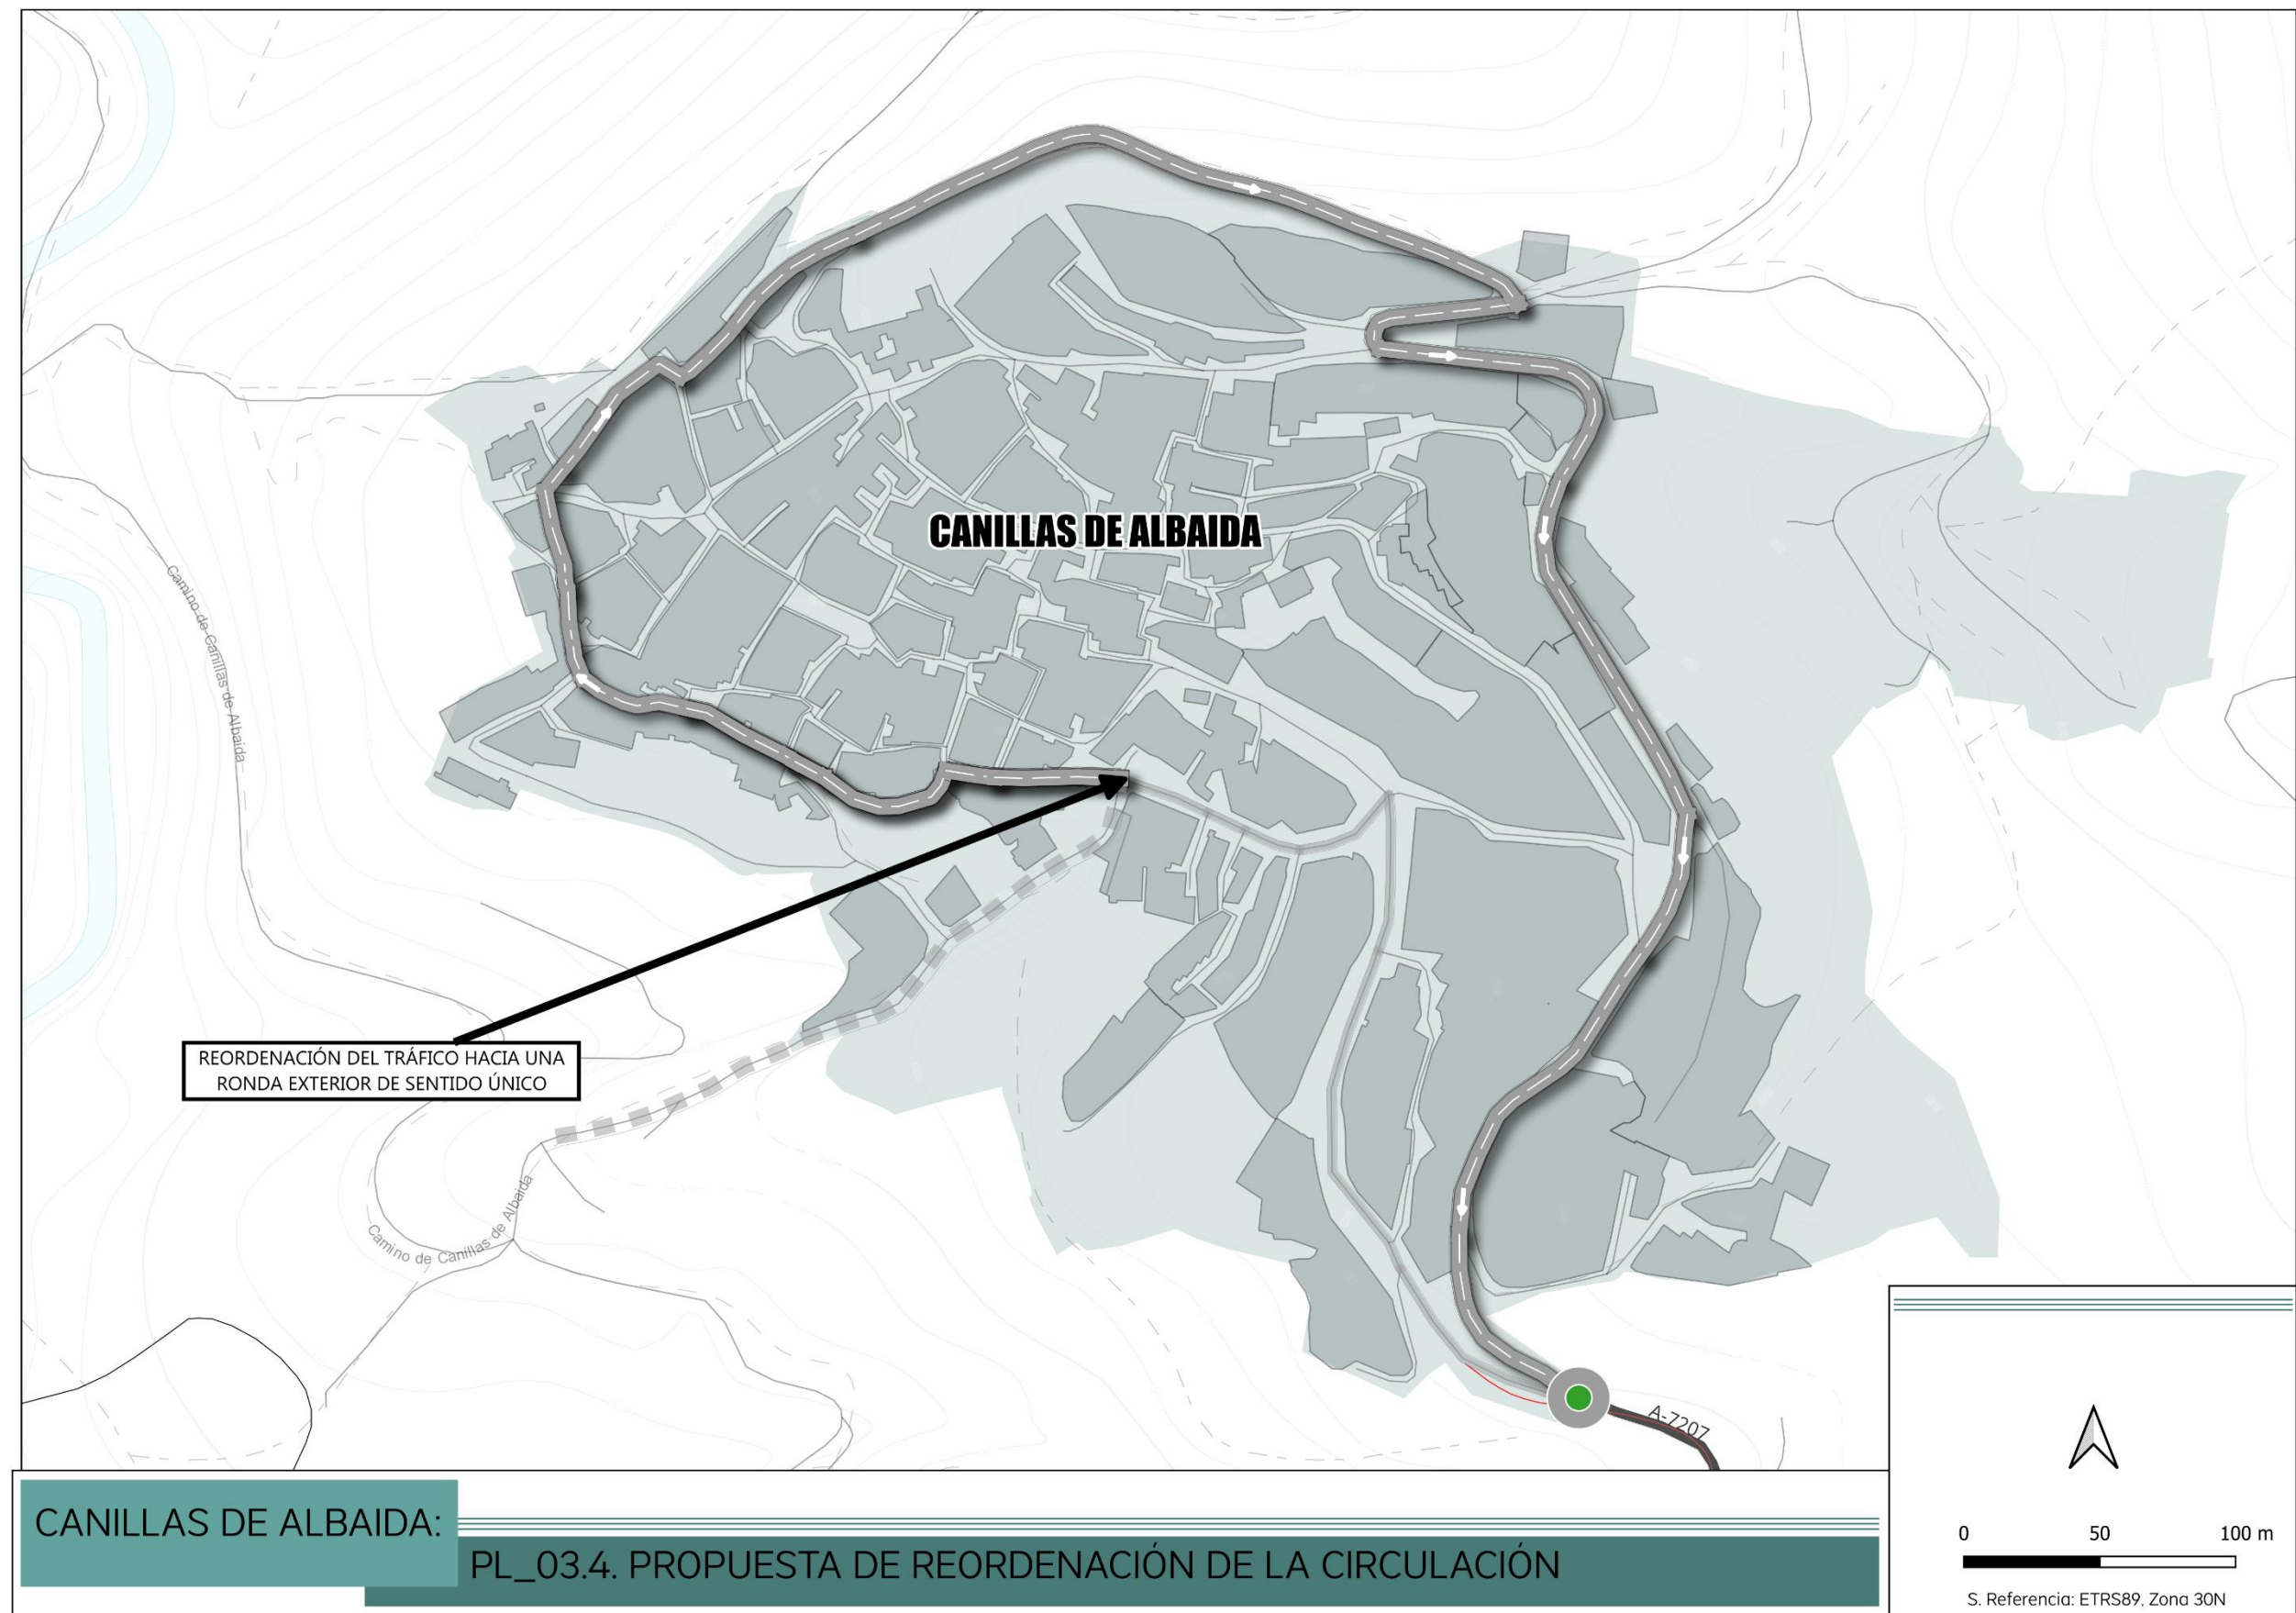

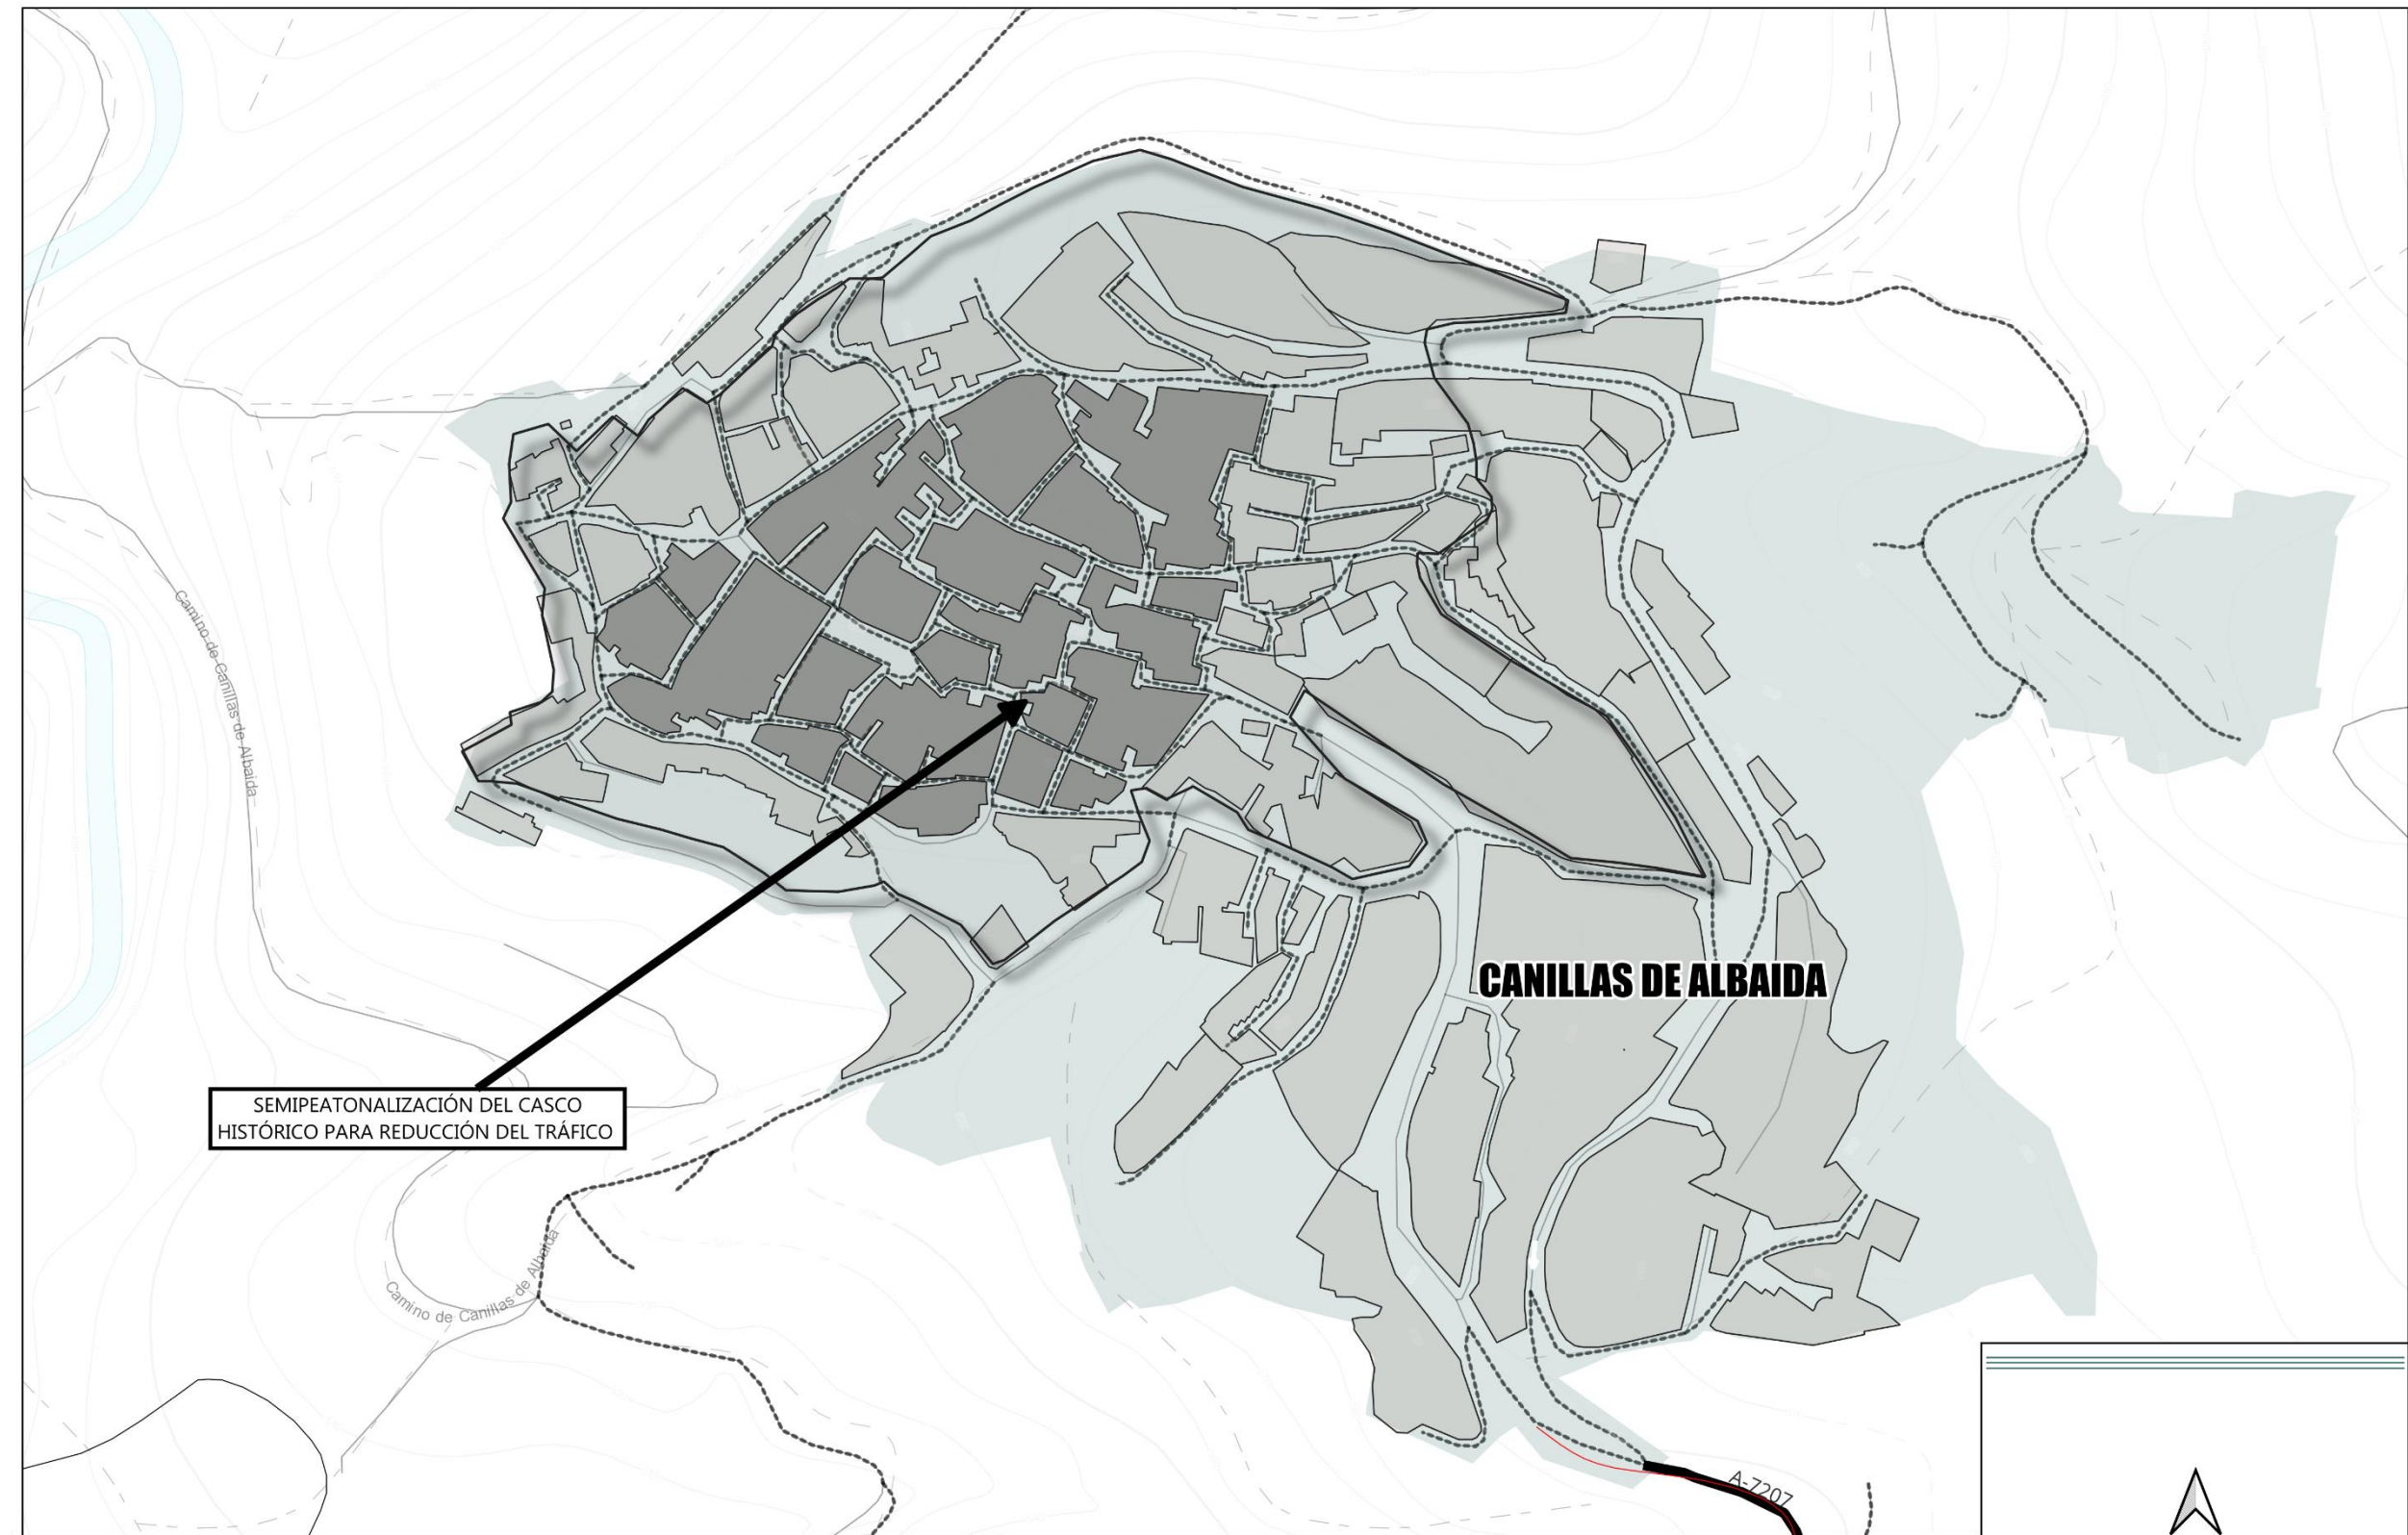

SEMIPEATONALIZACIÓN DEL CASCO
HISTÓRICO PARA REDUCCIÓN DEL TRÁFICO

CANILLAS DE ALBAIDA

CANILLAS DE ALBAIDA:

PL_03.5. PROPUESTA DE SEMIPEATONALIZACIÓN

