


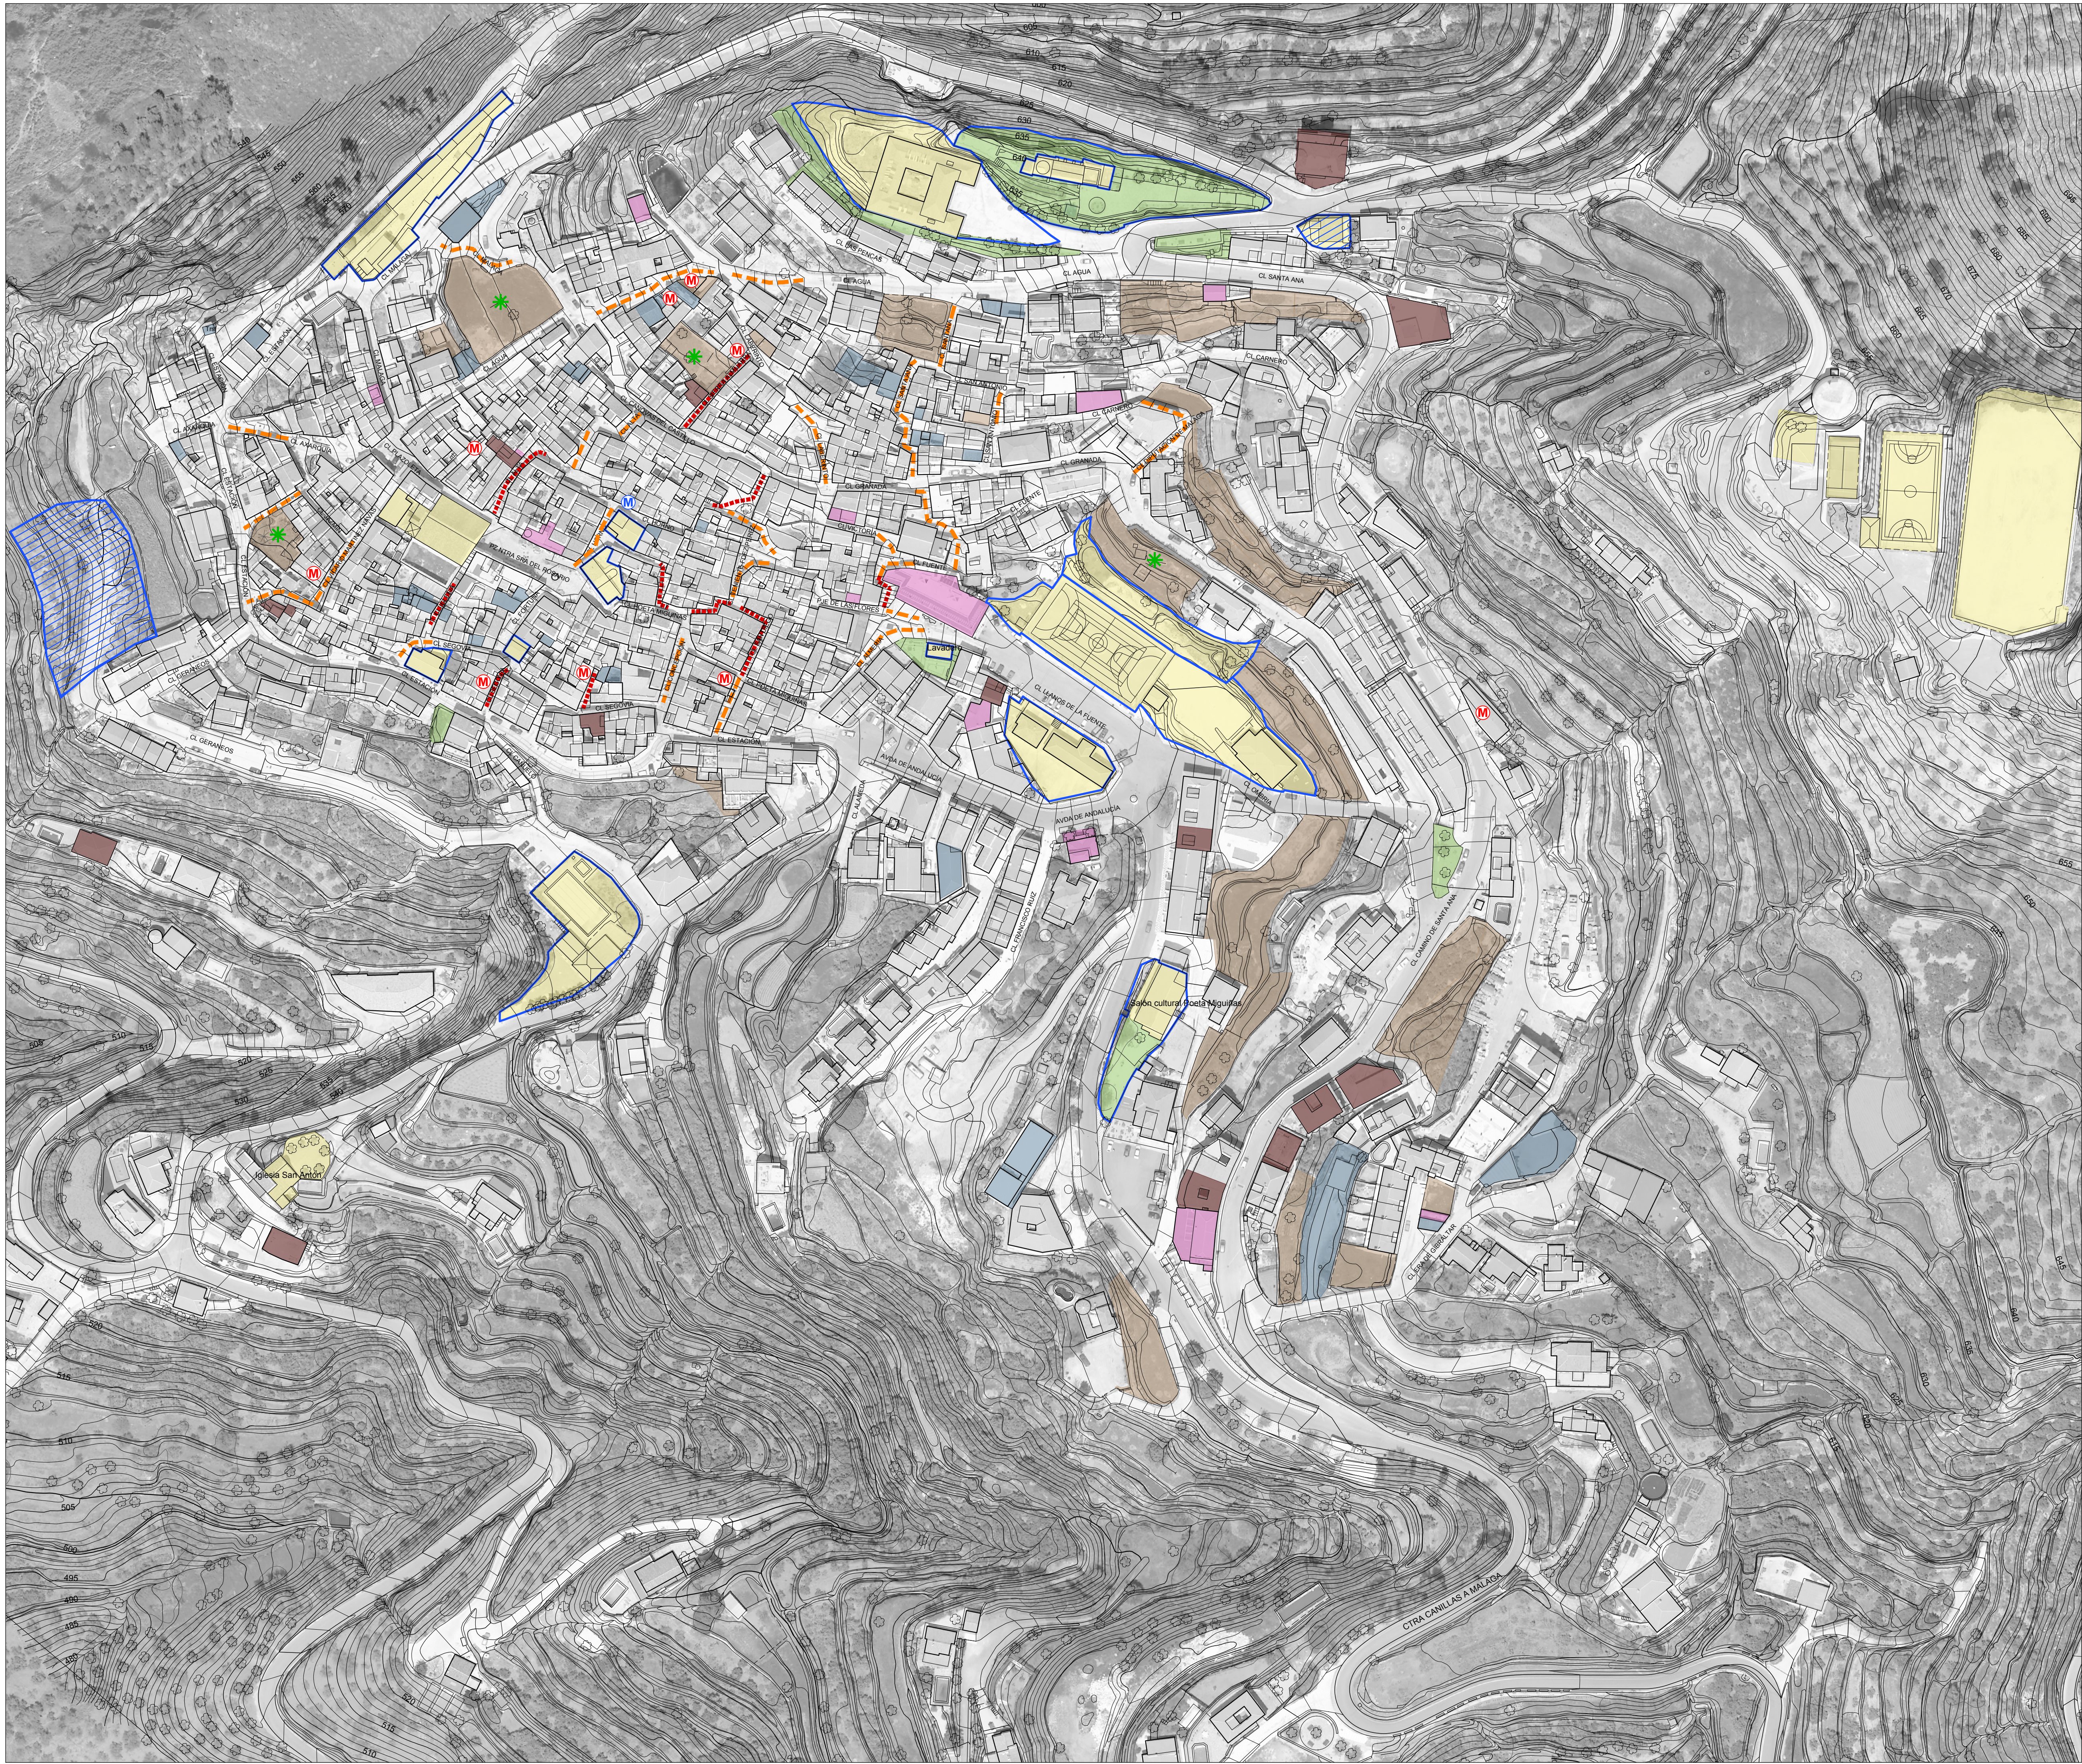

DILIGENCIA.-La pongo yo, el Secretario, para hacer constar que el presente documento, que consta de 1 plano, se corresponde con el "Plan Municipal de Vivienda y Suelo de Canillas de Albaida", aprobado inicialmente por acuerdo de Pleno de la Corporación Municipal en sesión celebrada con fecha 08 de marzo de 2019.
Y para que conste y surta los efectos oportunos, expido la presente diligencia, en Canillas de Albaida a la fecha de la firma digital.
EL SECRETARIO. D. Ángel López Rubio

ESQUEMA PROVINCIA DE MÁLAGA



LOCALIZACIÓN EN EL TM DEL NÚCLEO URBANO



DESCRIPCIÓN DE LA TRAMA URBANA

DOTACIONES

- ÁREAS LIBRES
- EQUIPAMIENTOS

USOS DE LA EDIFICACIÓN

- RESIDENCIAL
- INDUSTRIAL/TERCIARIO/AGROPECUARIO
- OTROS
- EN CONSTRUCCIÓN
- SOLARES
- HUERTOS ASOCIADOS A VIVIENDAS

CARACTERÍSTICAS DE LA EDIFICACIÓN RESIDENCIAL

- EN MAL ESTADO O RUINA
- EN MAL ESTADO O RUINA DE TITULARIDAD PÚBLICA
- VIVIENDAS VACÍAS

SITUACIONES ANÓMALAS DE LA EDIFICACIÓN

- OCUPACIÓN ILEGAL
- HACINAMIENTO
- INFRAVIVIENDA

ESPACIO PÚBLICO

- CALLES CON MUCHA PENDIENTE
- CALLES CON ESCALONES

RECURSOS MUNICIPALES

- PROPIEDAD MUNICIPAL
- PATRIMONIO MUNICIPAL DISPONIBLE PARA EL PMVS

PLAN MUNICIPAL DE VIVIENDA Y SUELO AYUNTAMIENTO DE CANILLAS DE ALBAIDA

ANÁLISIS DE LA REALIDAD FÍSICA Y POBLACIONAL DE CANILLAS DE ALBAIDA

ESCALA: 1/1000

FECHA: NOVIEMBRE 2018

HOJA 1-1

01

M
diputación de Málaga
arquitectura y urbanismo

Arquitecta directora
Maite Morgado Collado